


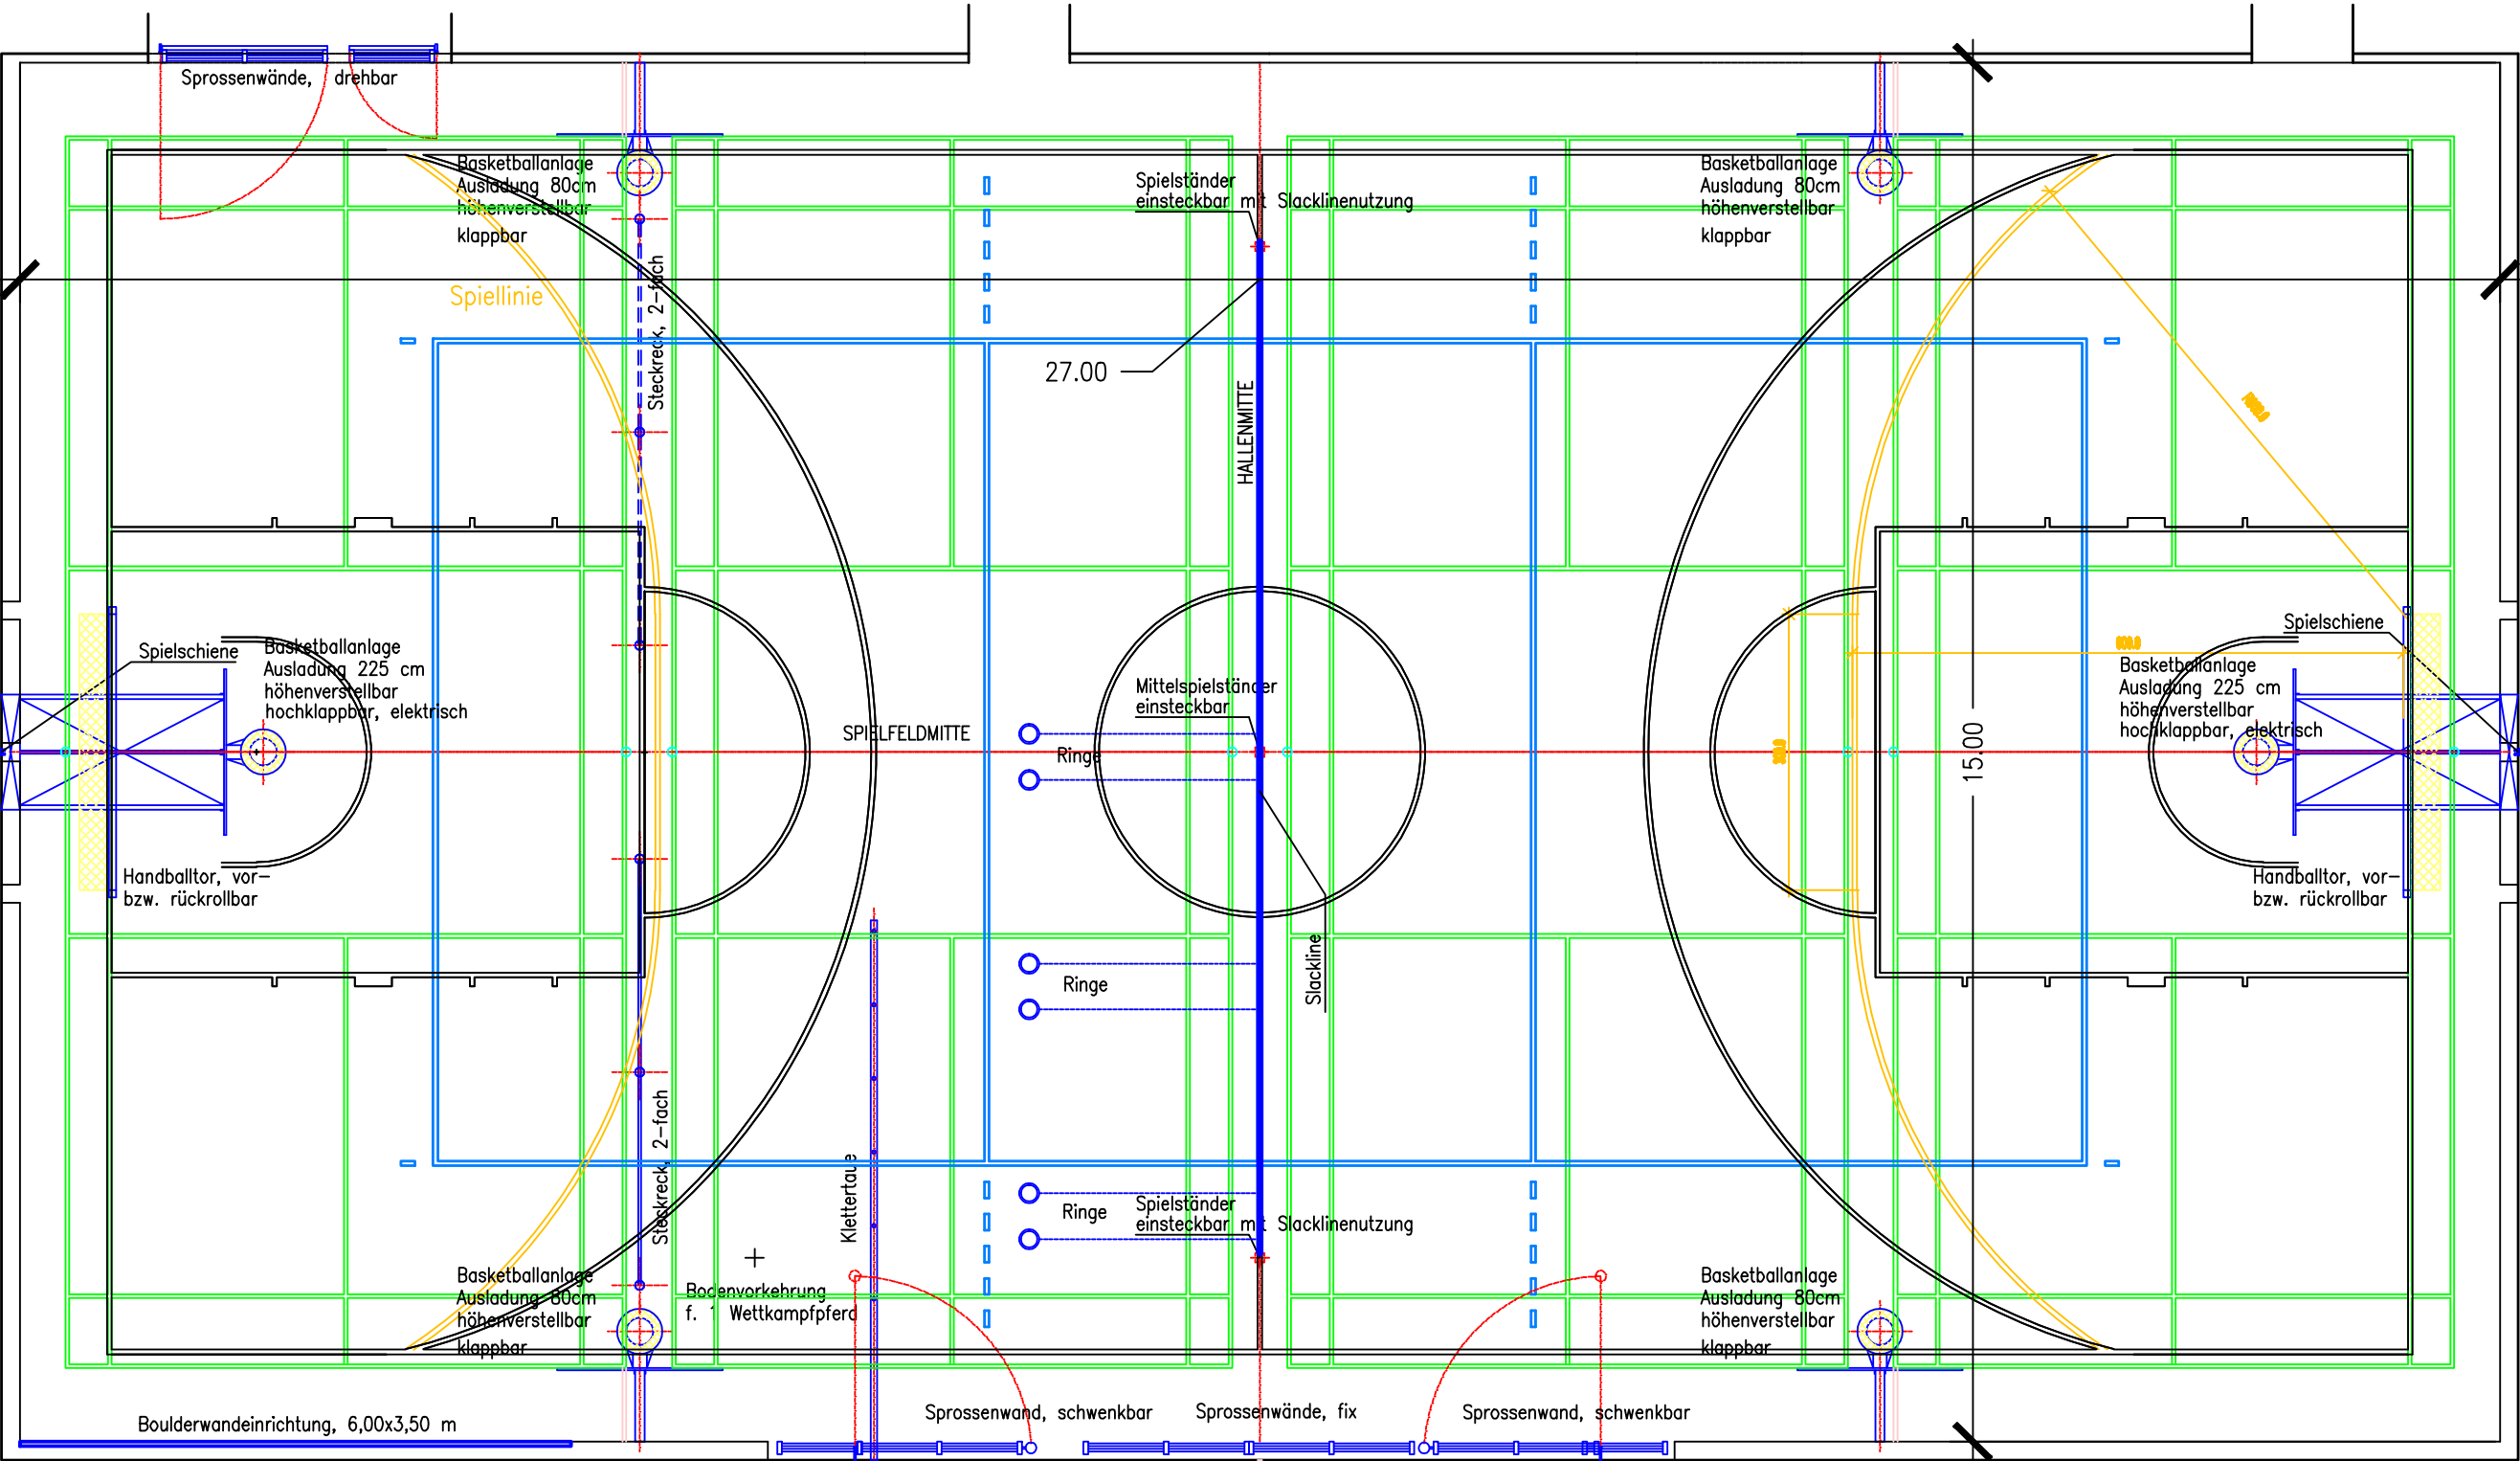

SPIELFELDMARKIERUNG

VOLLEYBALL	9,00 M x 18,00 M
BASKETBALL	13,00 M x 25,00 M
BADMINTON	6,10 M x 13,40 M

HILFSLINIE (HOHLLINIE)

(LICHTWEITEN)
L = 27,00 M
B = 15,00 M
H = 5,50 M