

SPORTHALLENEINRICHTUNG


Handbuch für den Bundesschulbereich

Stand: Dezember 2013

Inhaltsverzeichnis


Kletterstangen	23
Gitterleiter	24
Turnleiter	25
Sprossenwand, feststehend	27
Sprossenwand, schwenkbar	28
Sprossenwand, drehbar	29
Klettertaue	30
Strickleiter	31
Schaukelringe	32
Reck	34
Basketball – Wandgerüst	36
Basketball – Deckengerüst	43
Kleinfeldtor	47
Hallen – Fußballtor	49
Hallen – Fußballbande	51
Volleyball – Spielständer	52
Badminton – Spielständer	53
Tennis – Spielständer	54
Spielschiene	55
Boulderwand – Sporthalle	56



Das Handbuch dient nur für den internen Gebrauch und wurde mit Hilfe der Firma TURKNA,
Turn- und Sportgerätefabrik Engelbrechtsmüller GesmbH.,
erstellt.

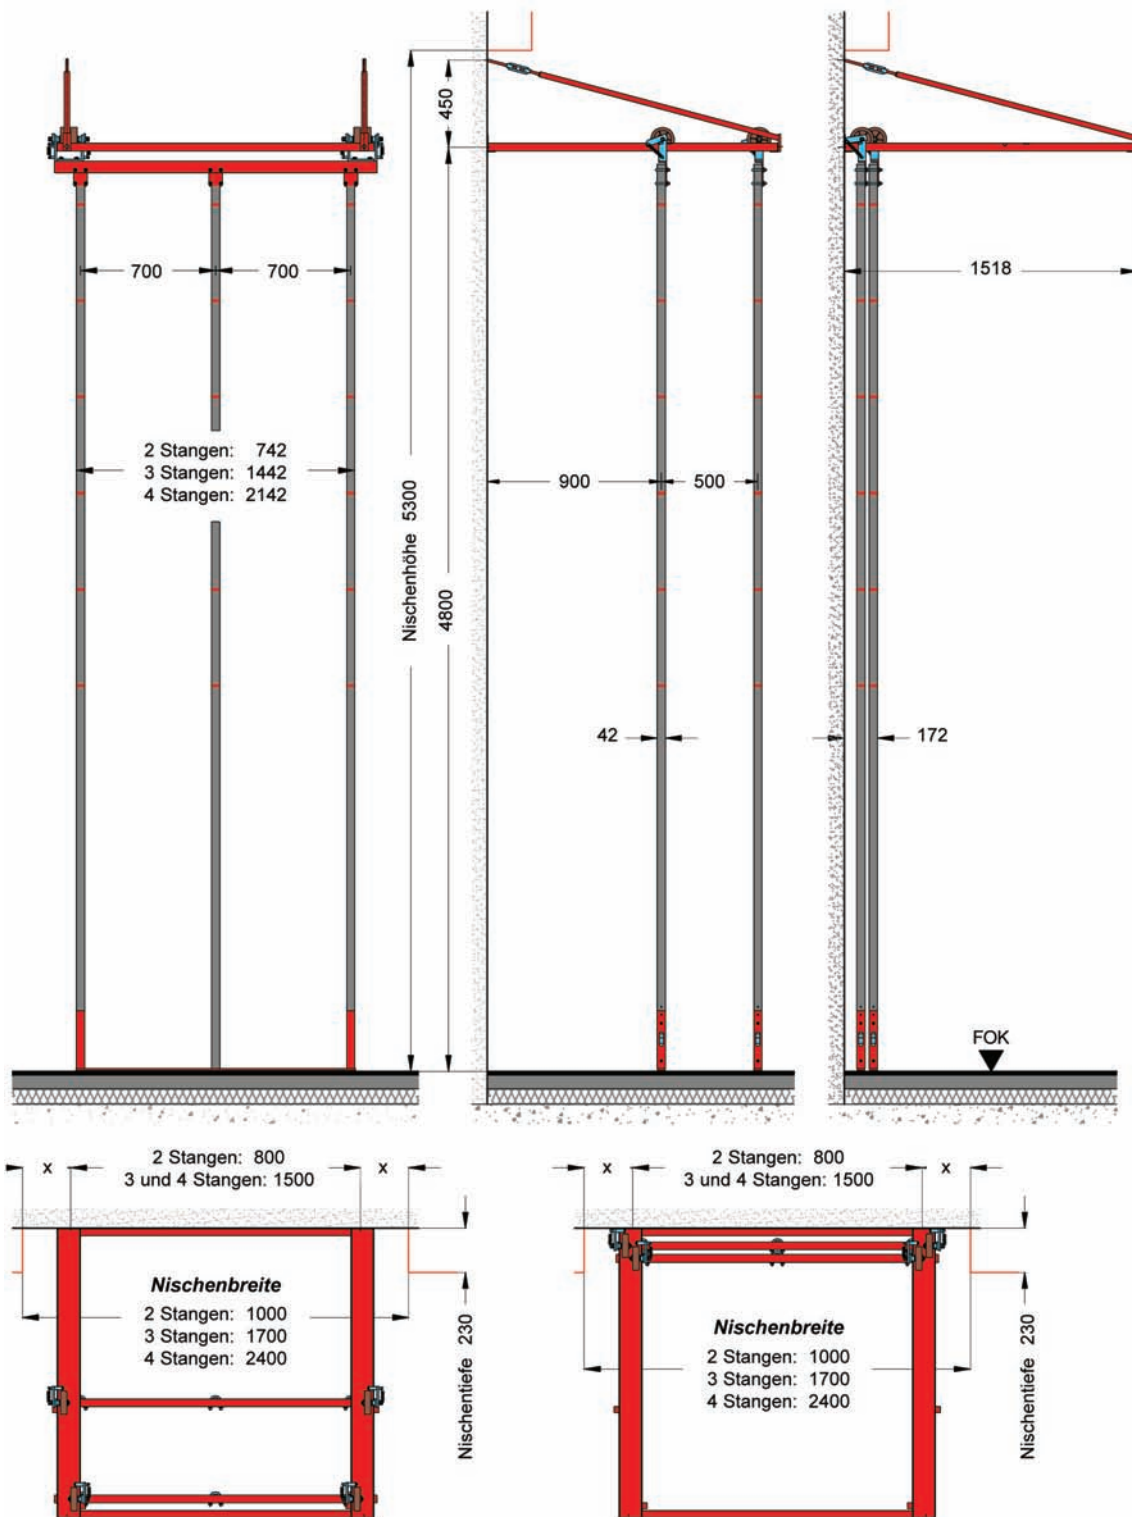




KLETTERSTANGEN


2-reihig angeordnet mit 4-8 Kletterstangen

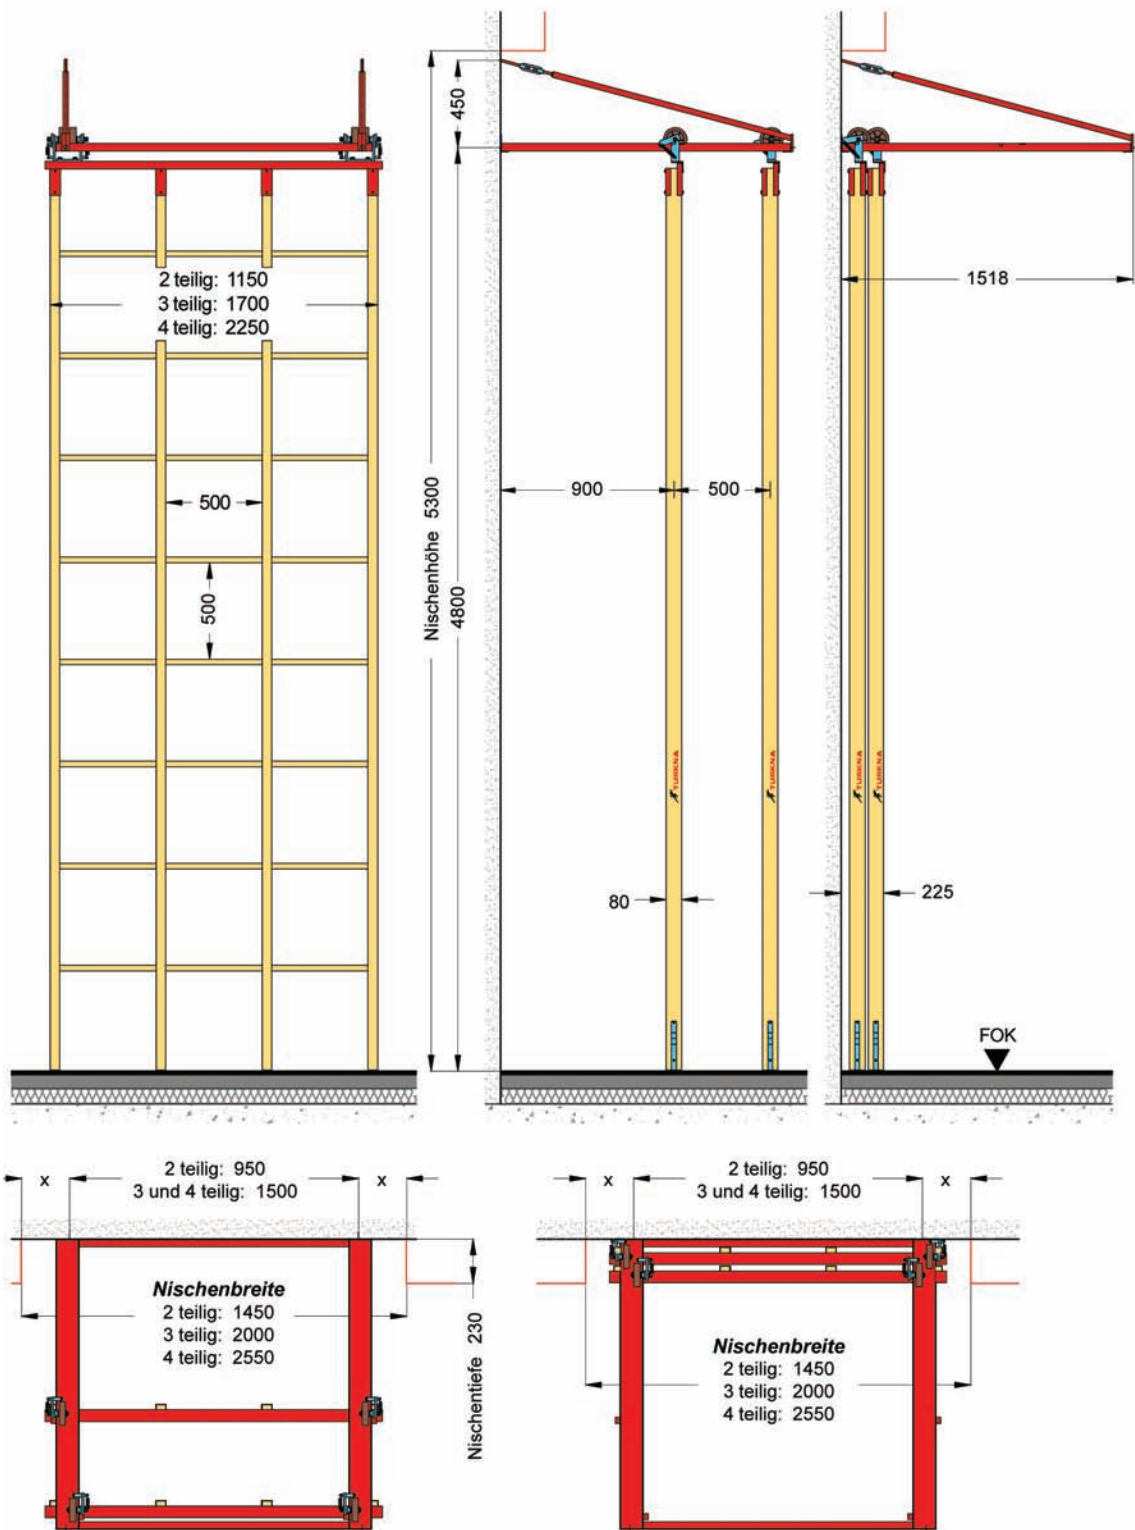


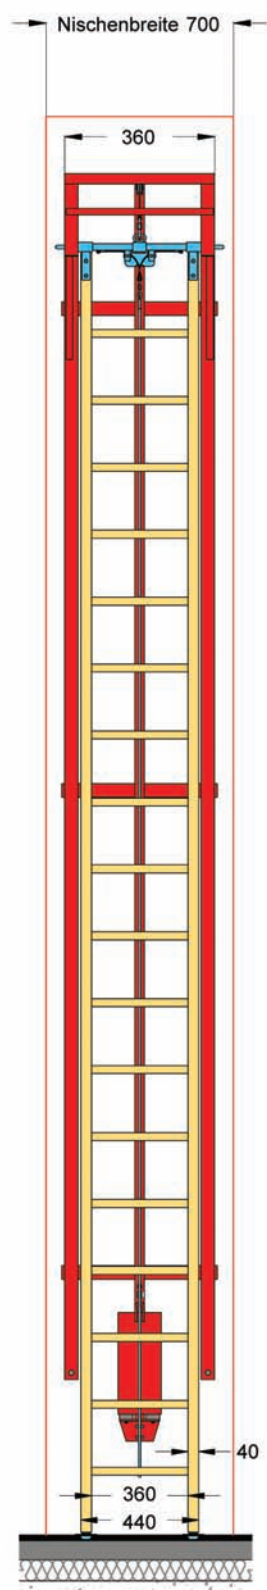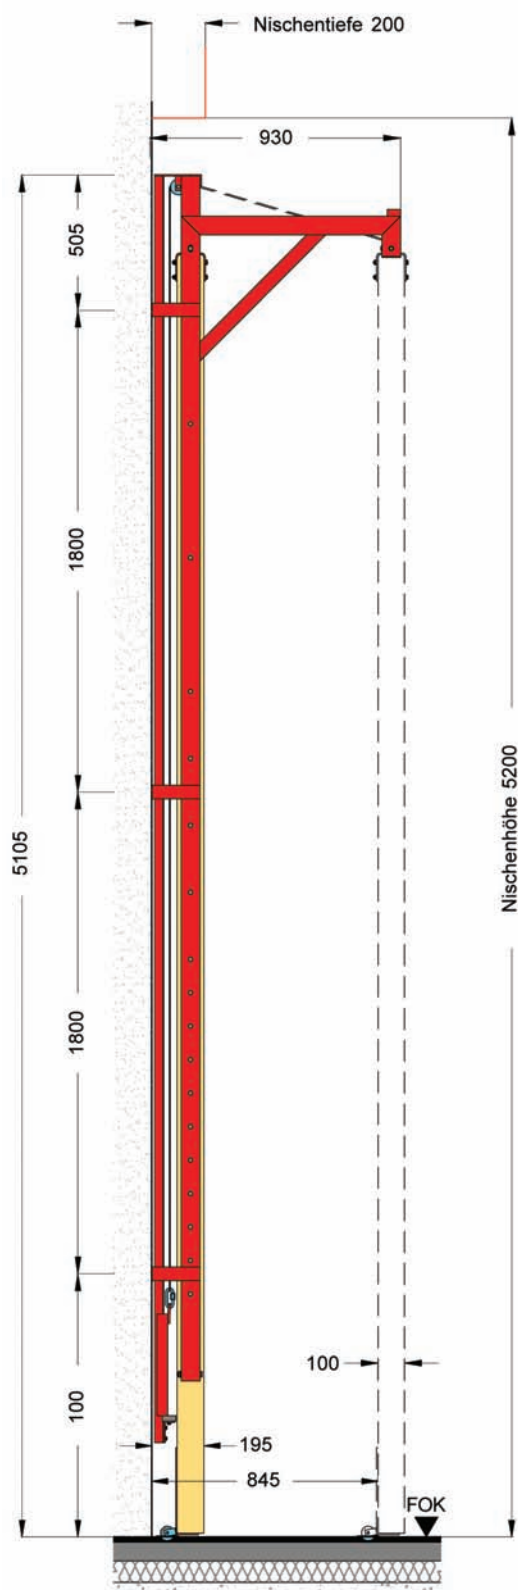

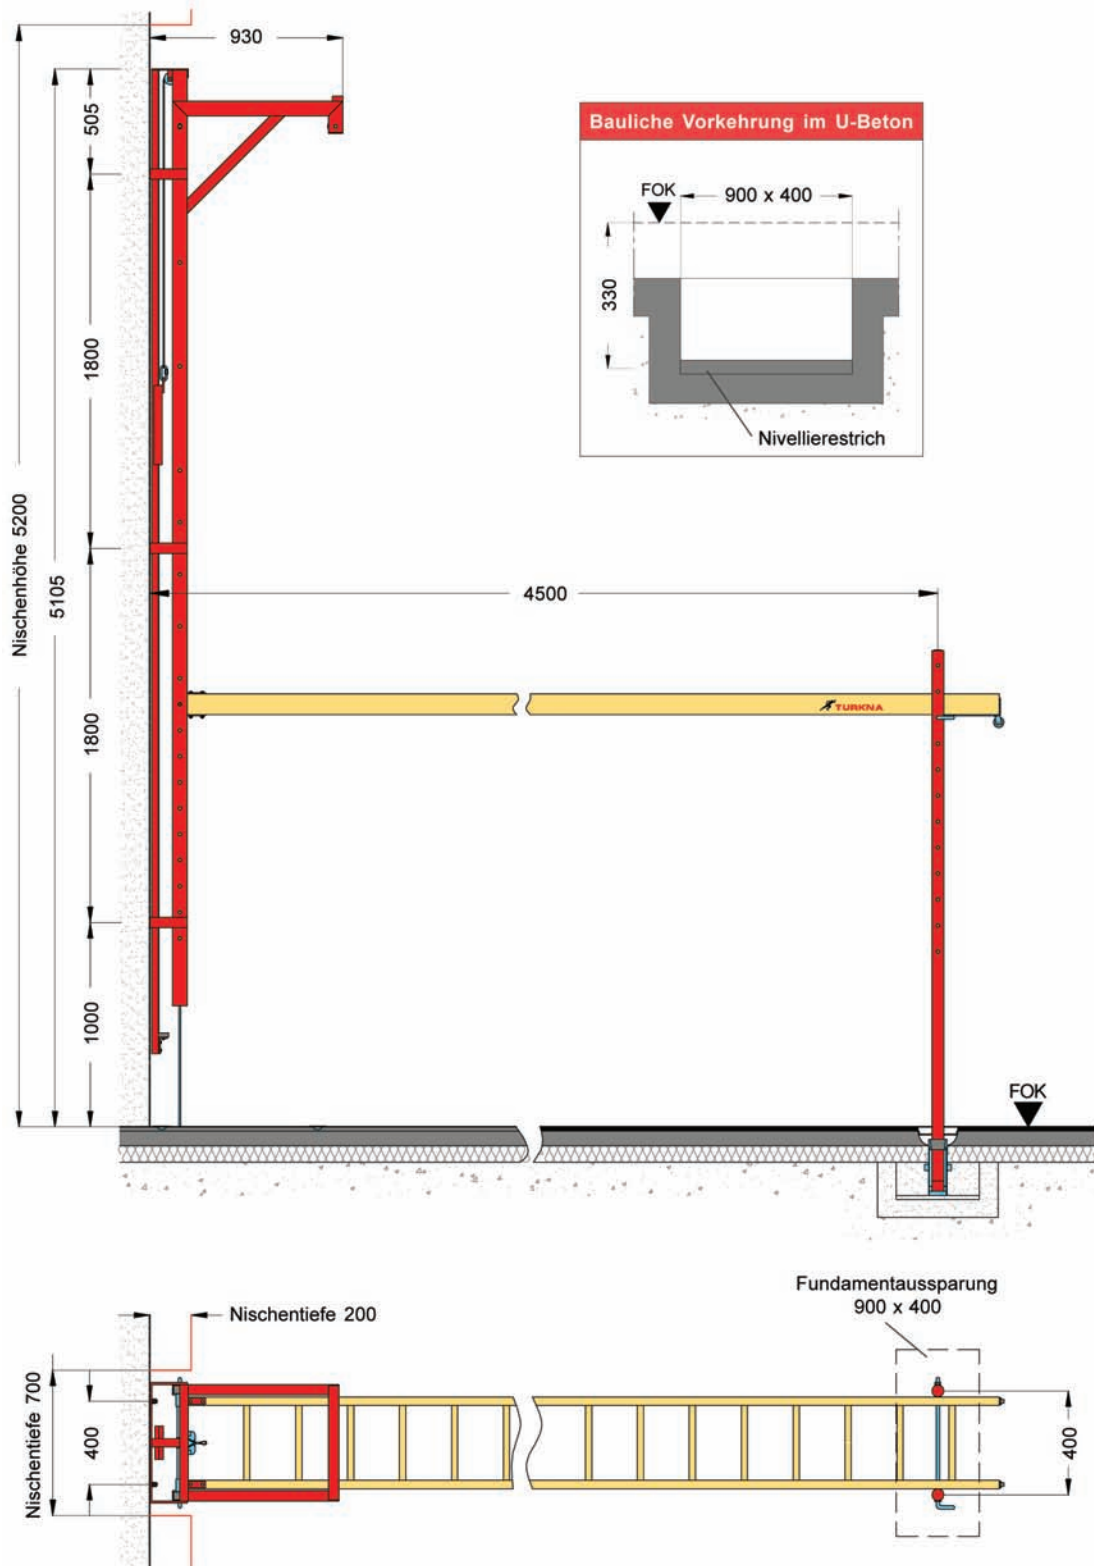

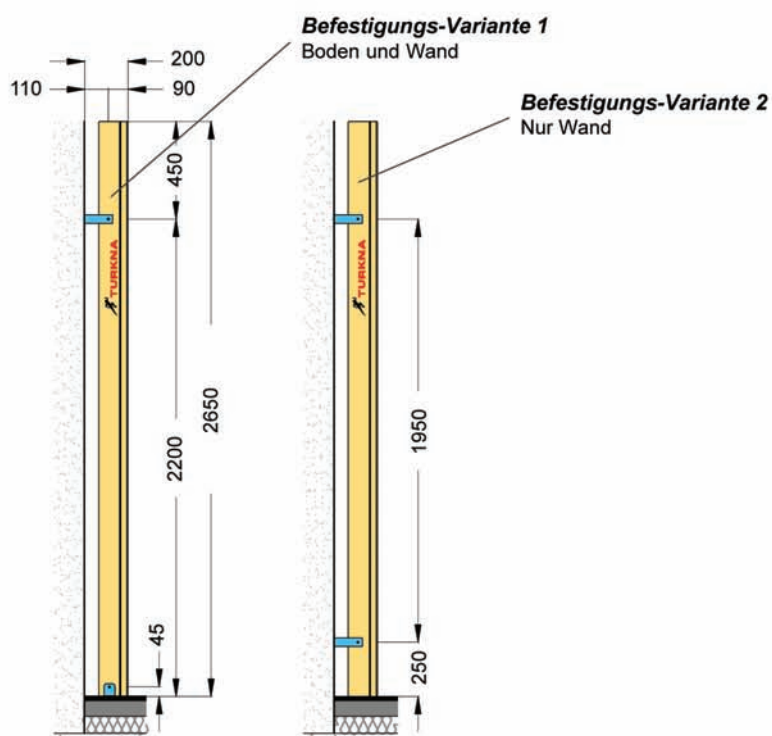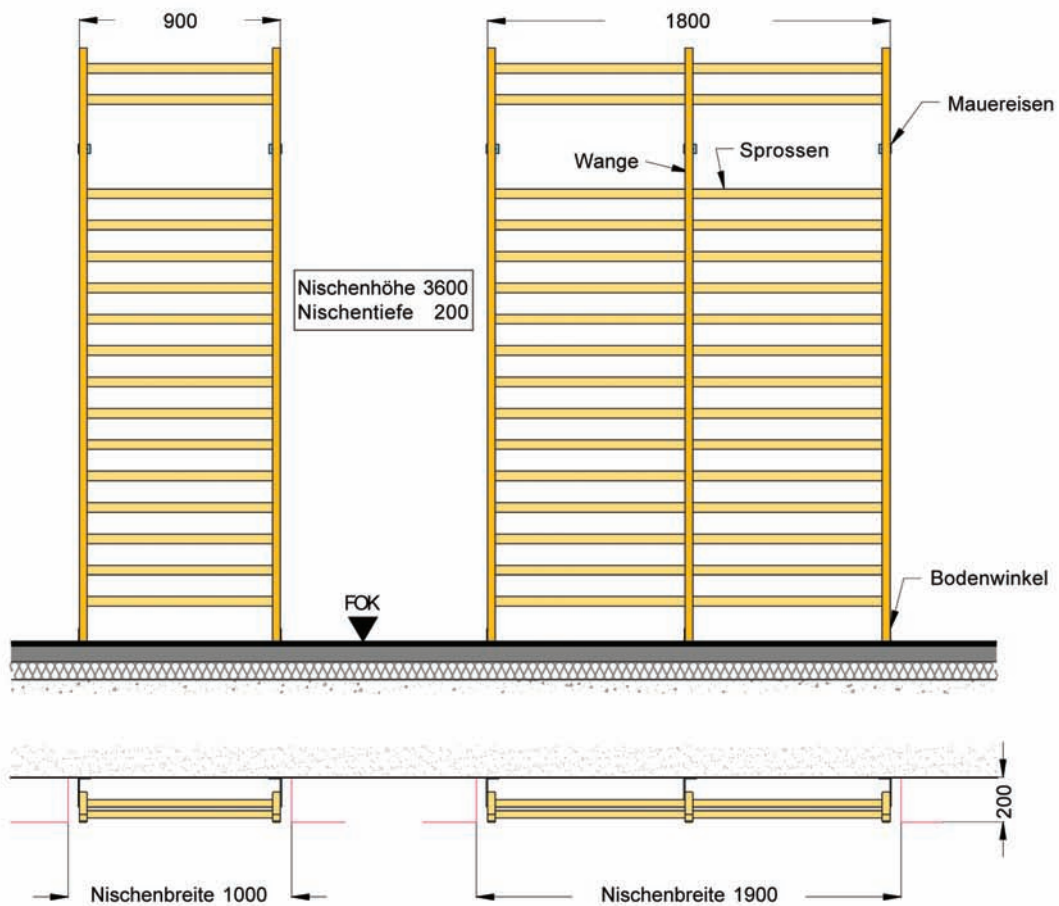


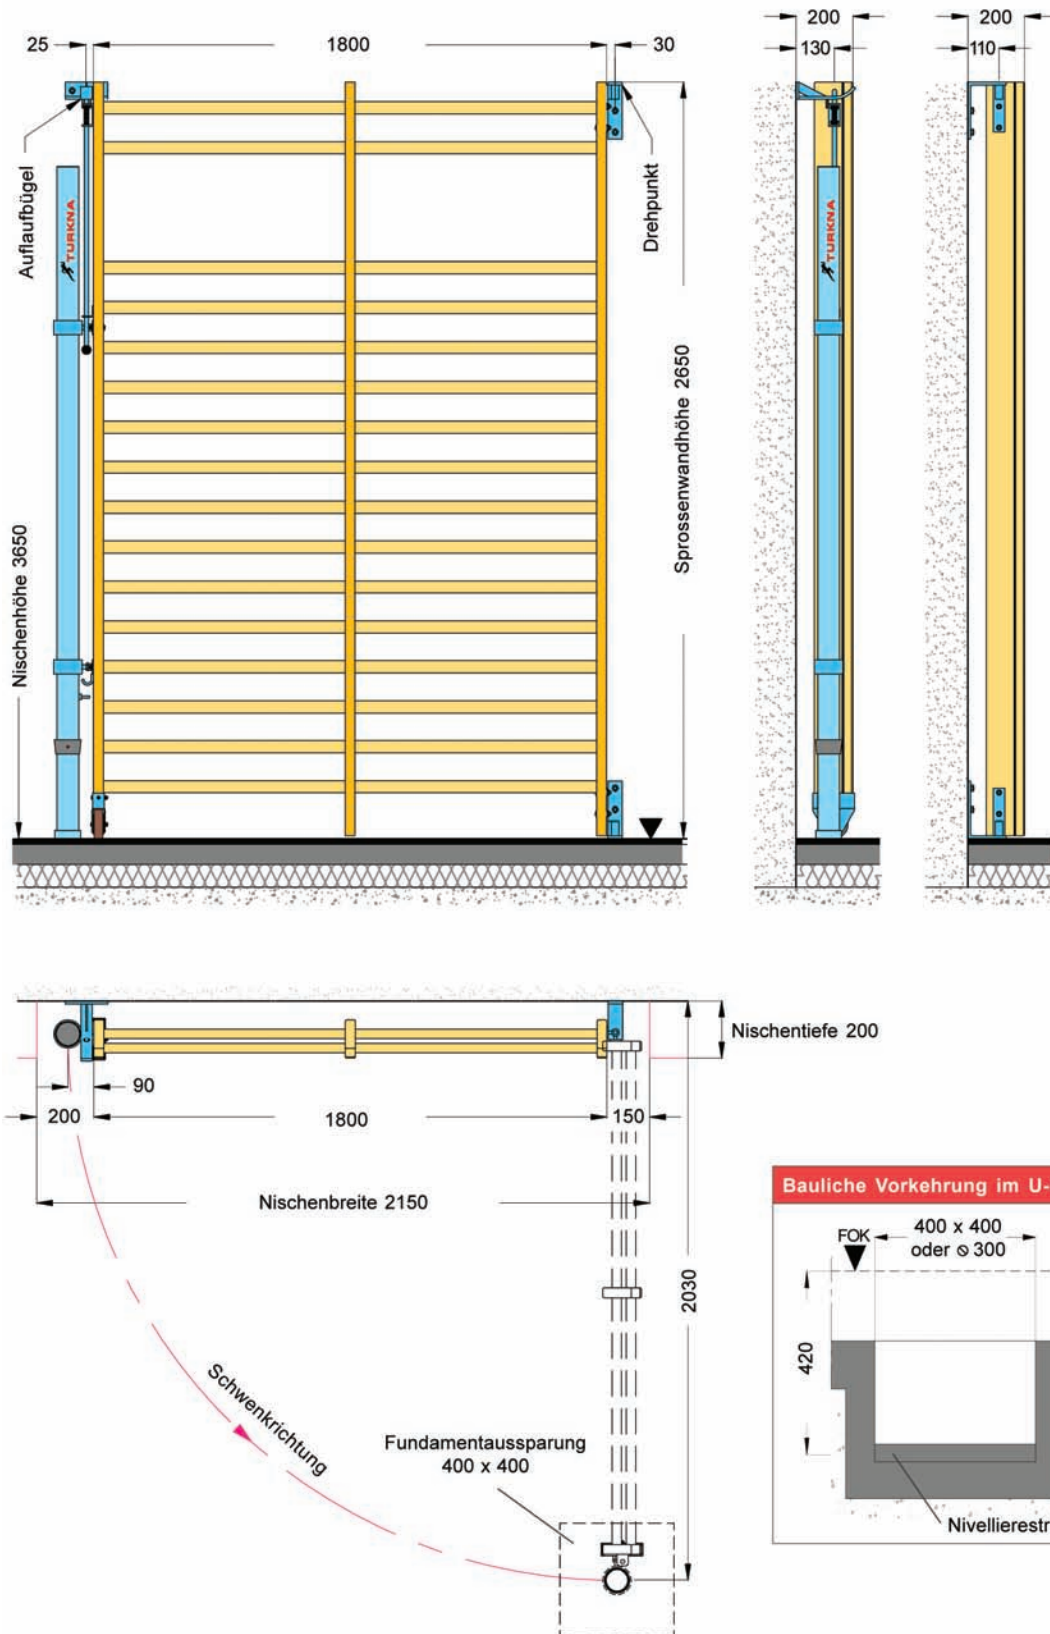


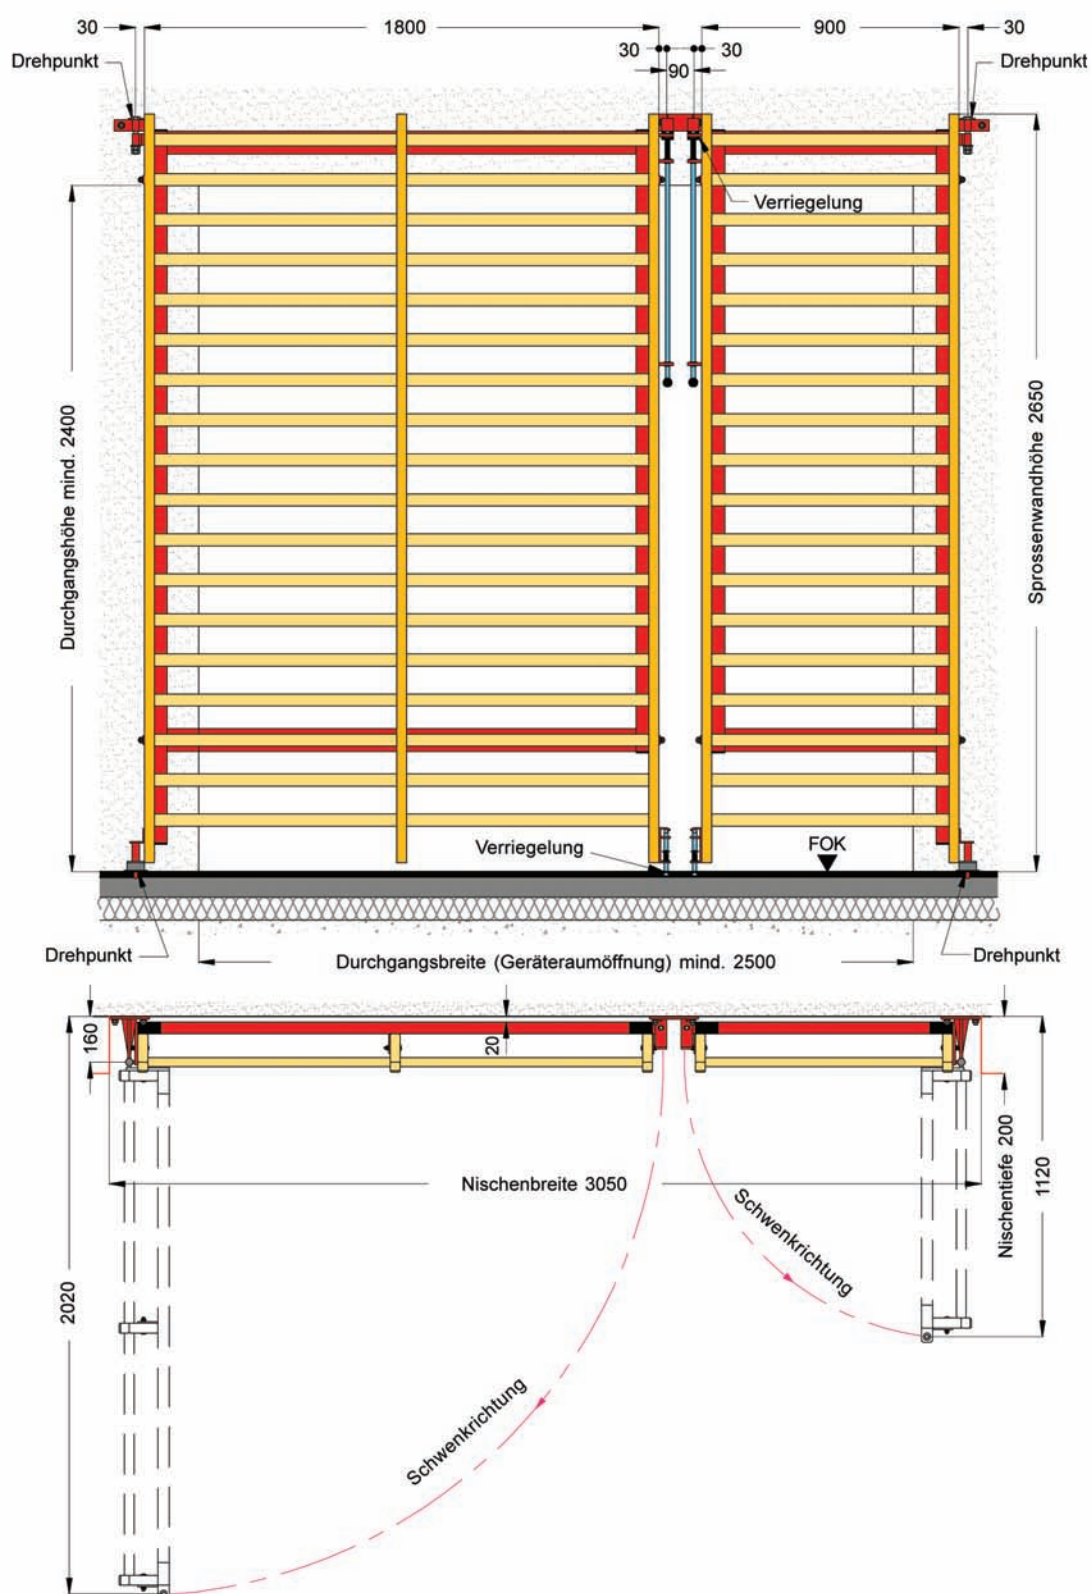




SPROSSENWAND

drehbar, 1- und 2-feldrig

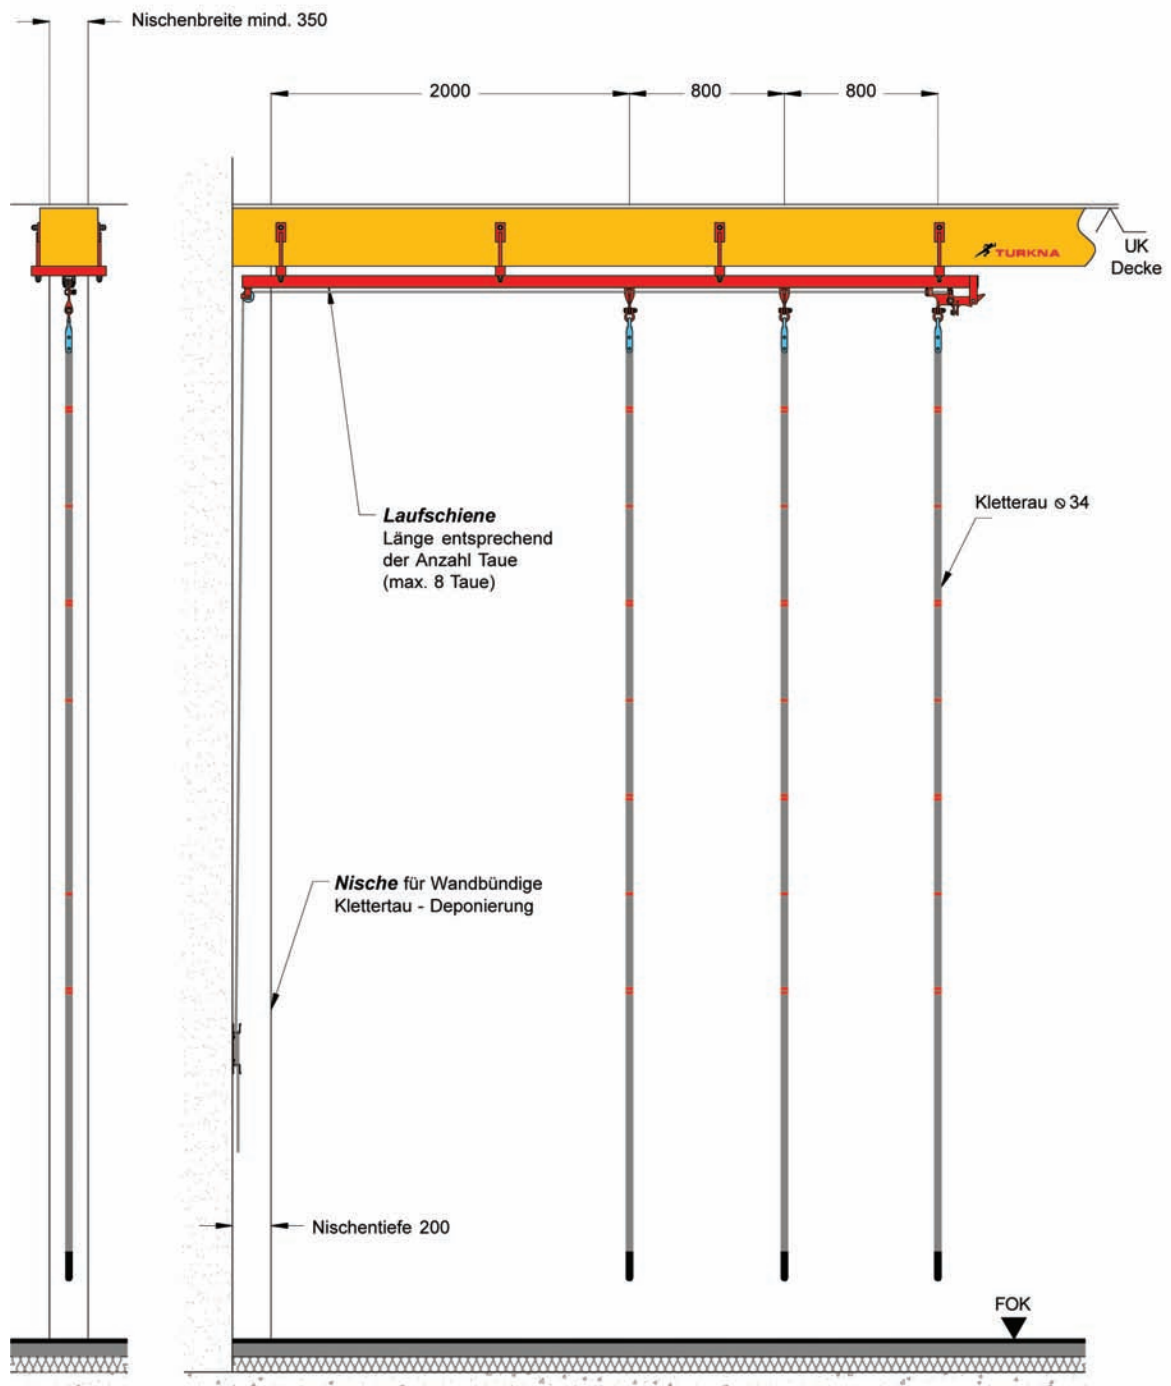

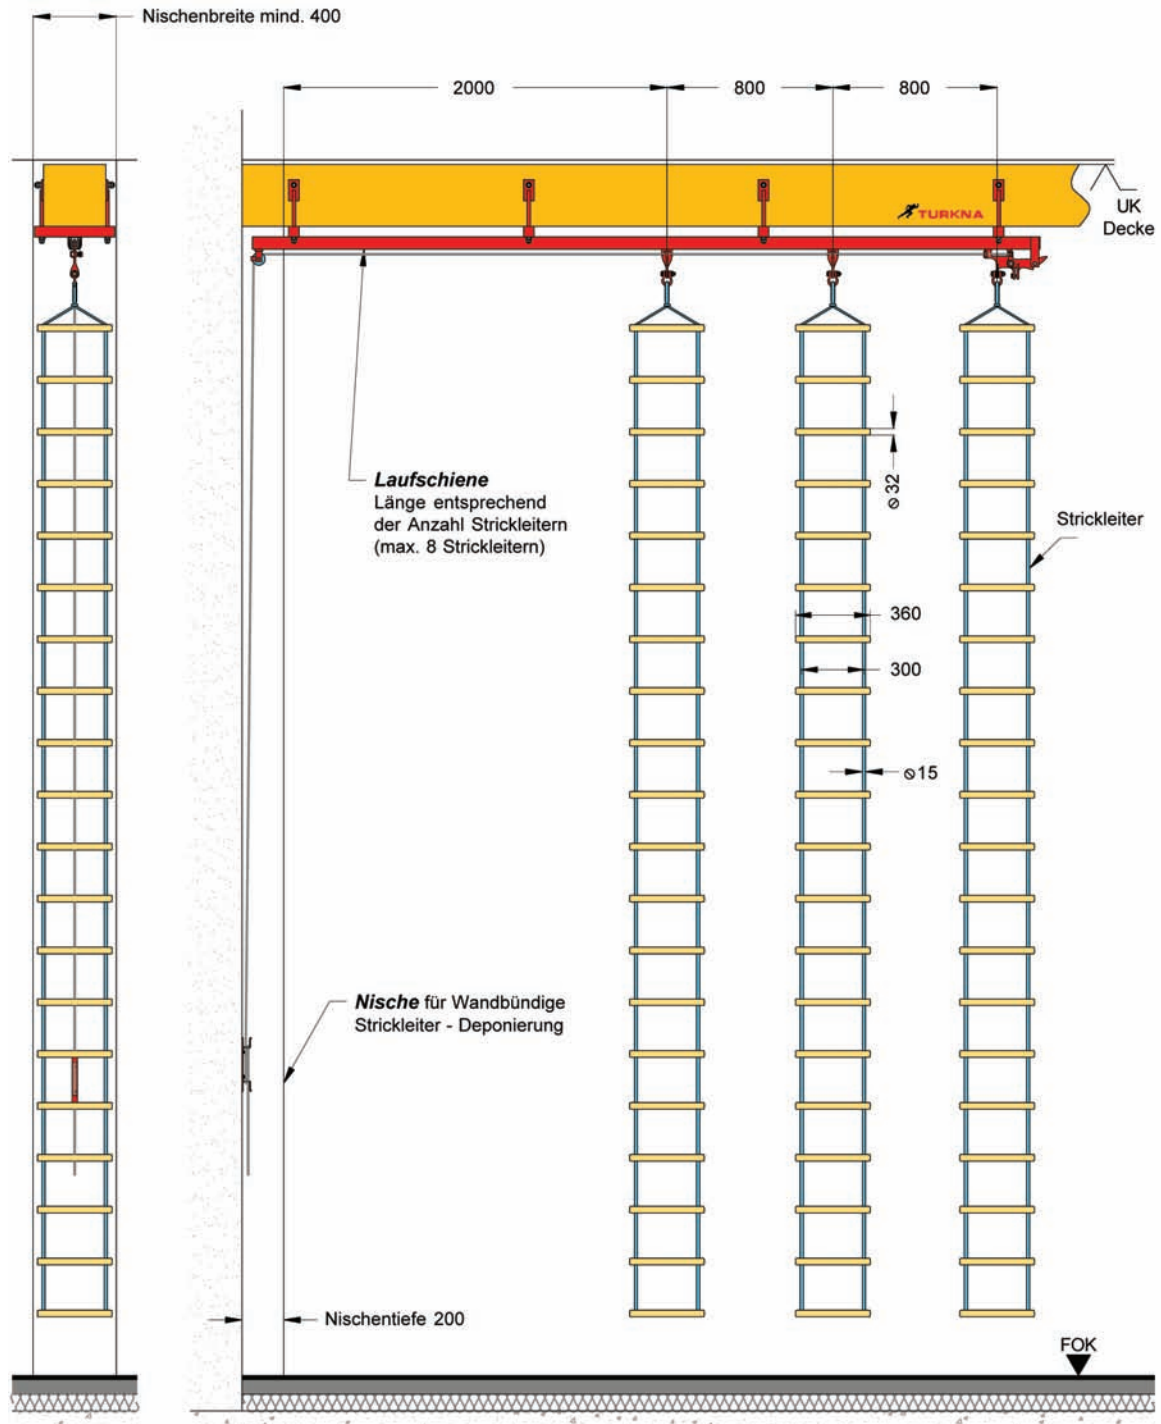

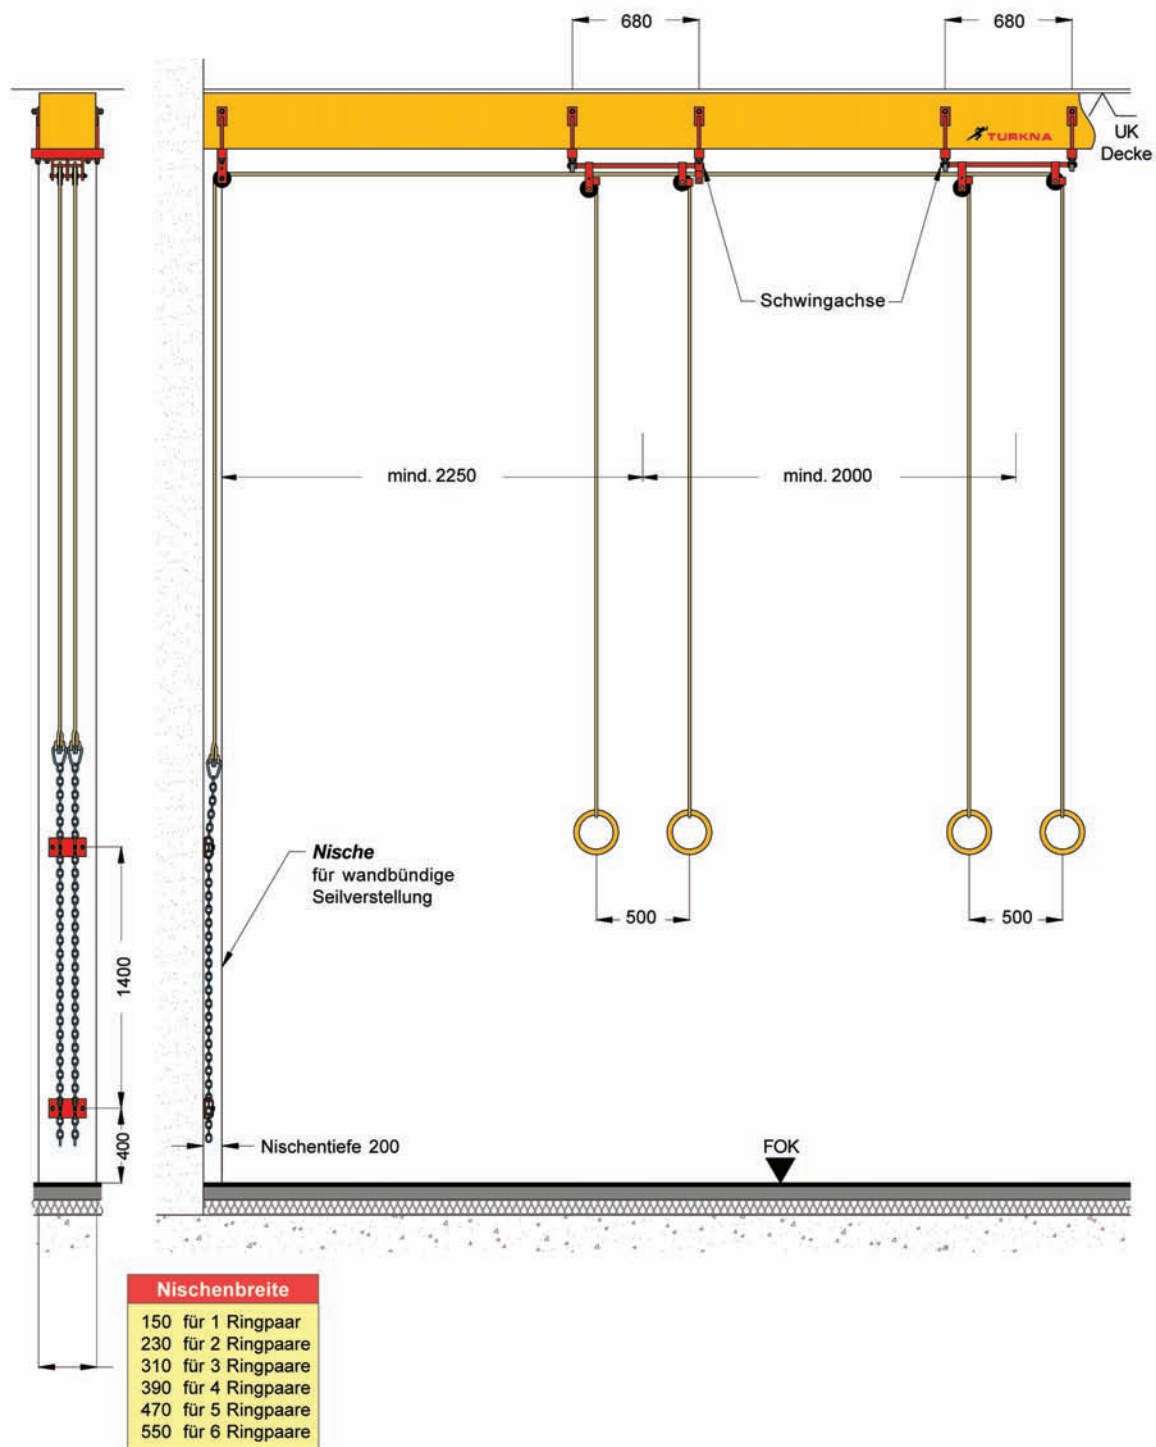

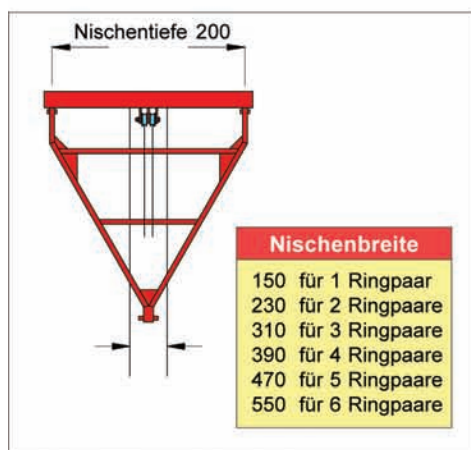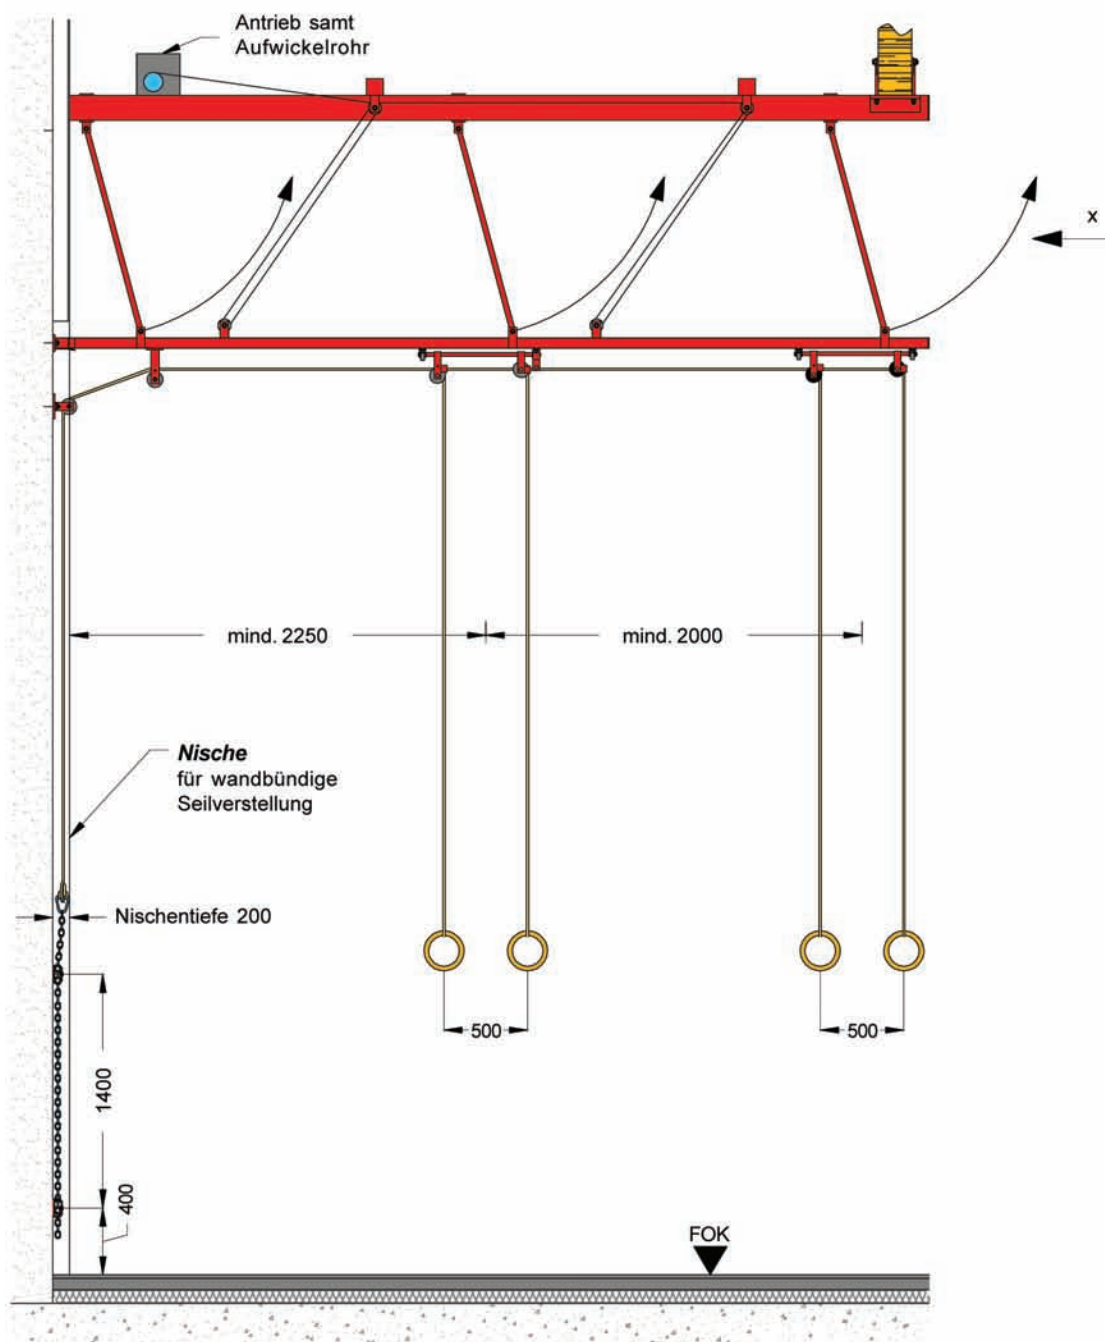

Zuleitung für E-Motor


230 V Leistung 0,31 / 0,53 KW

Vom Netz zum Motor 5 x 2,5 mm²



Vom Motor zum Tastensystem 5 x 1,5 mm²



SCHAUKELRINGE


Abhängekonstruktion hochklappbar

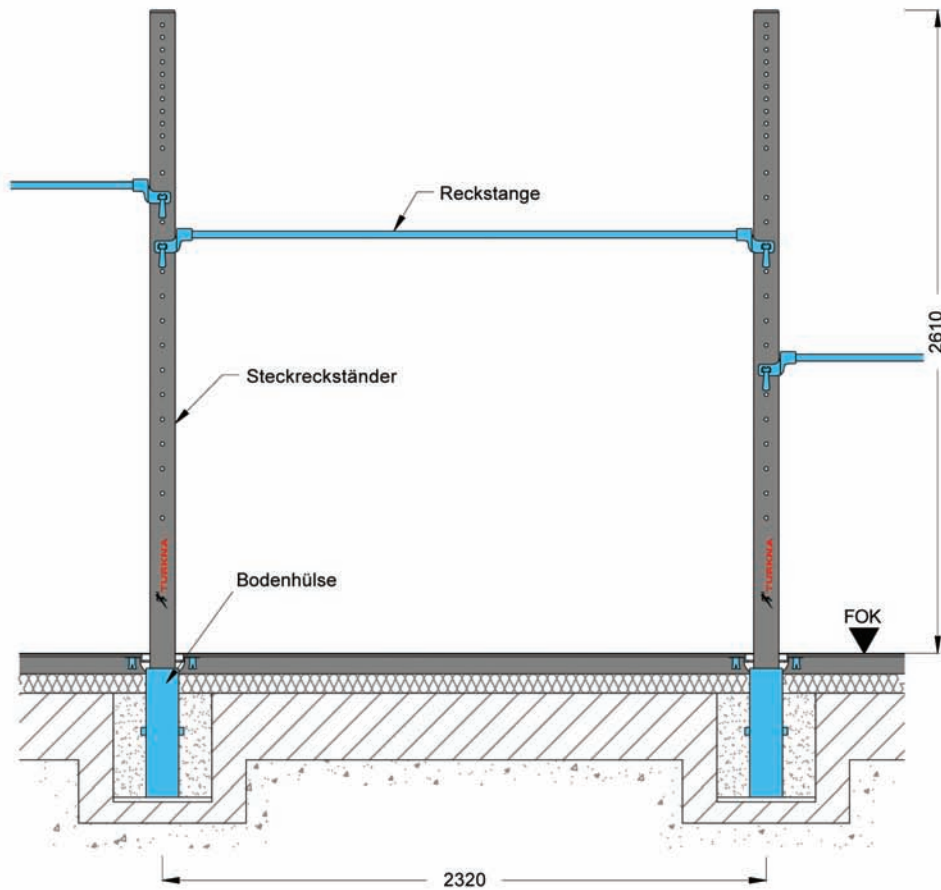



Beispiel einer 4-fach- Anlage

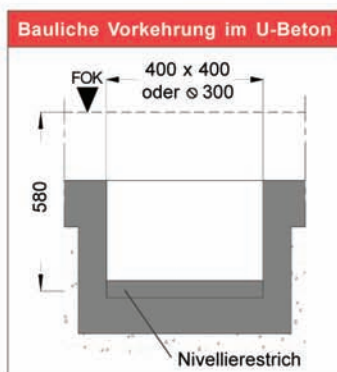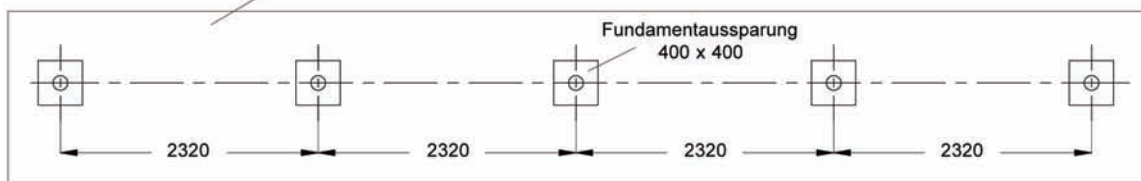


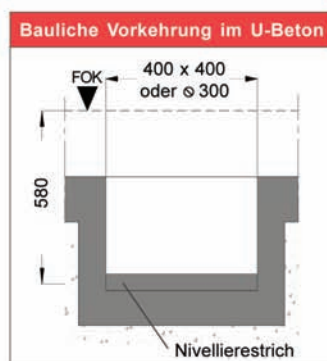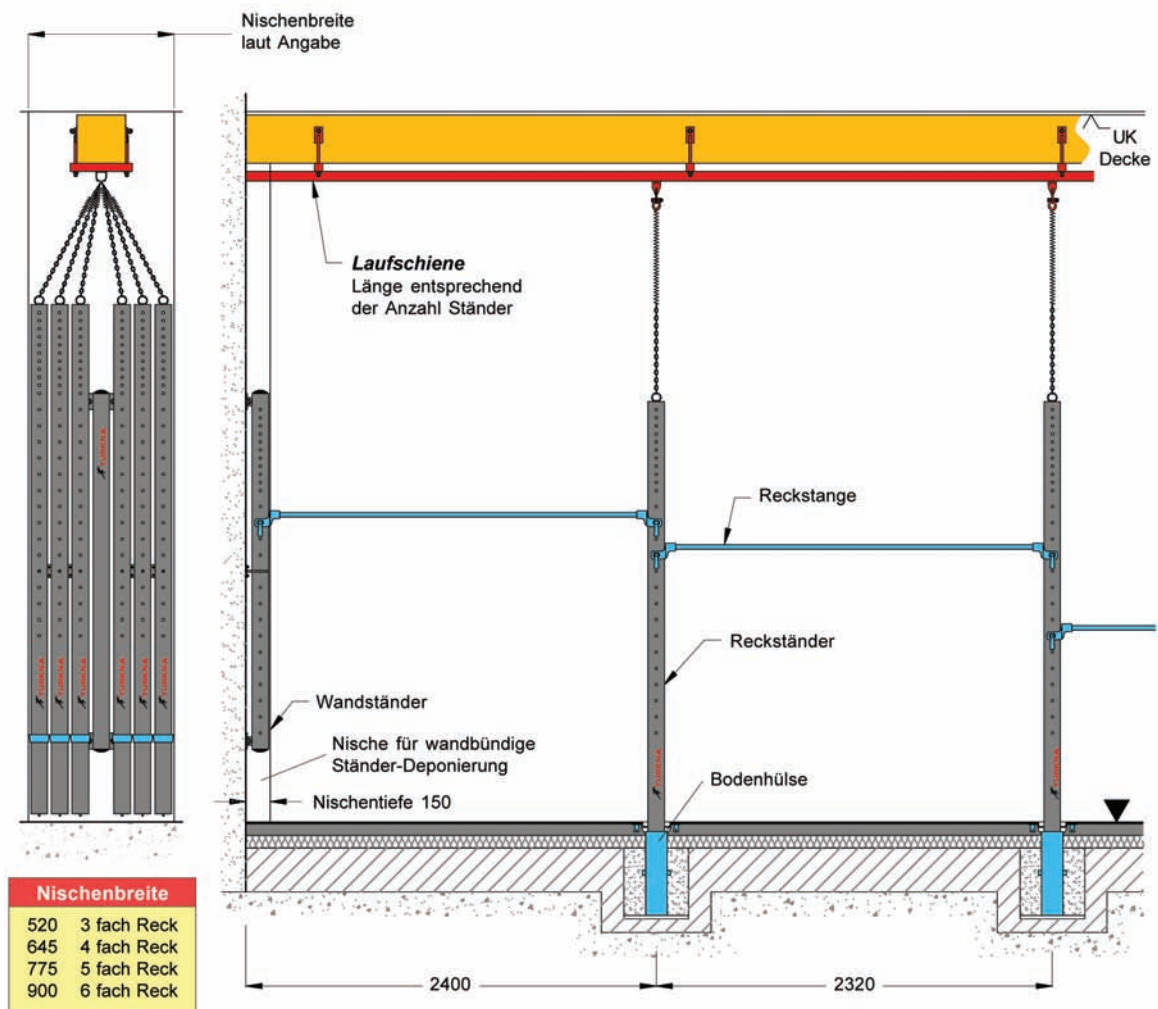


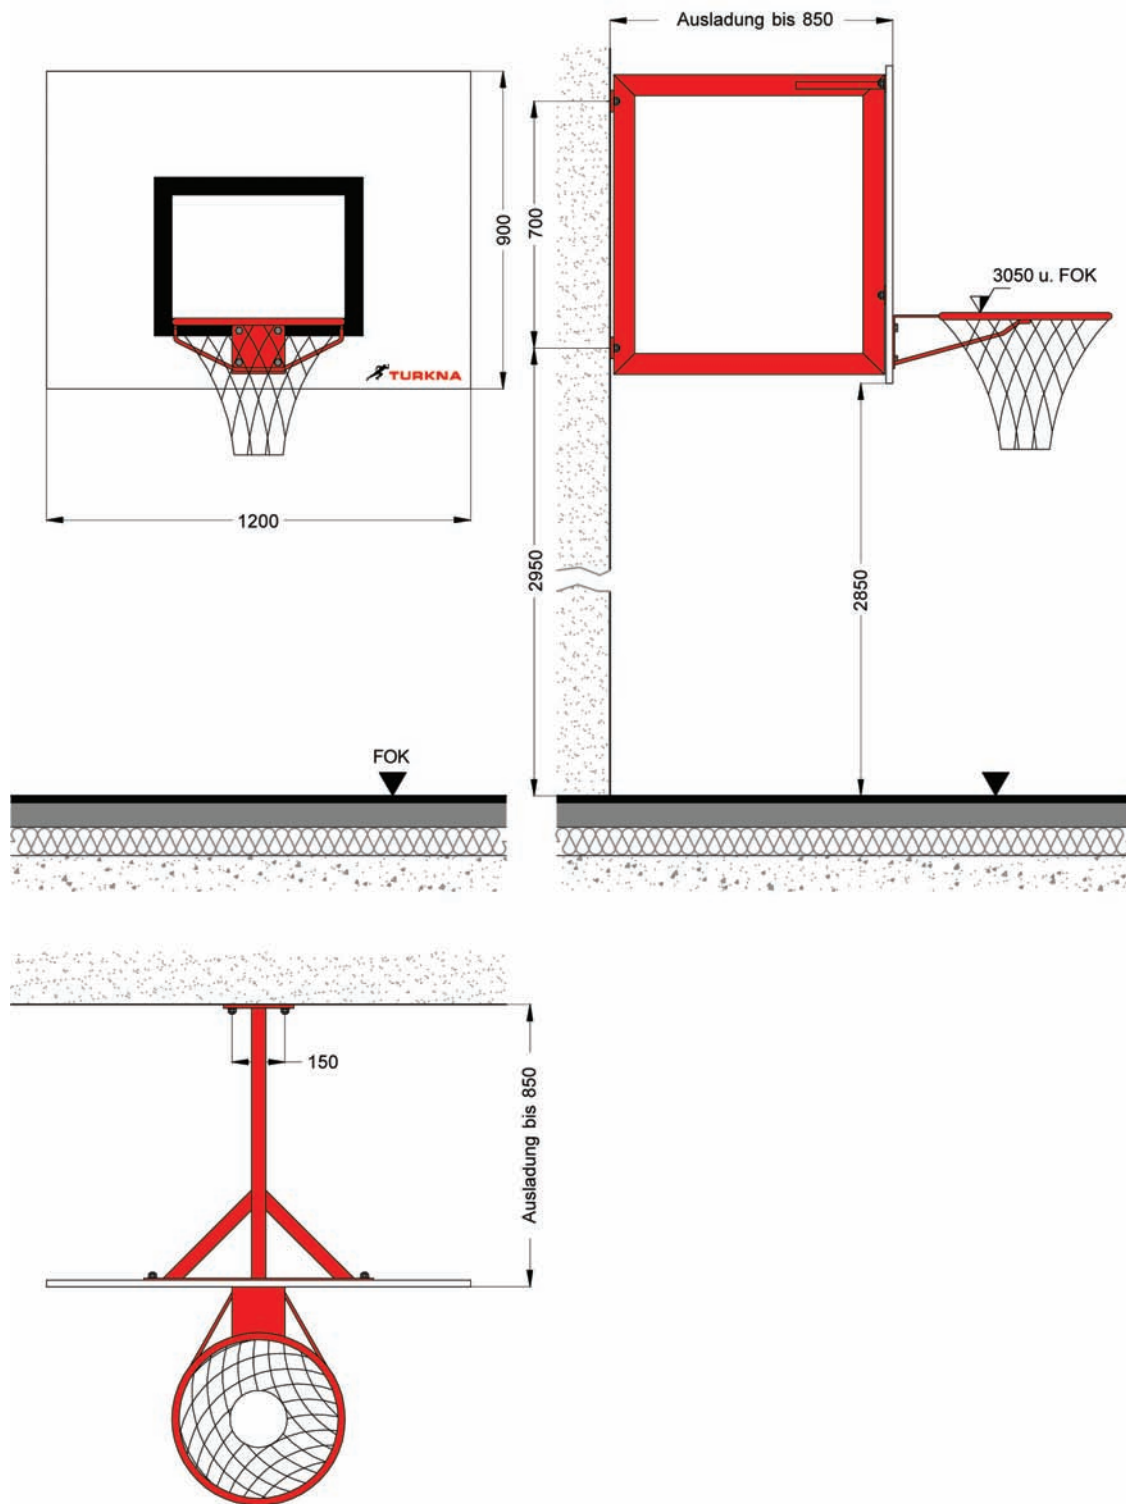

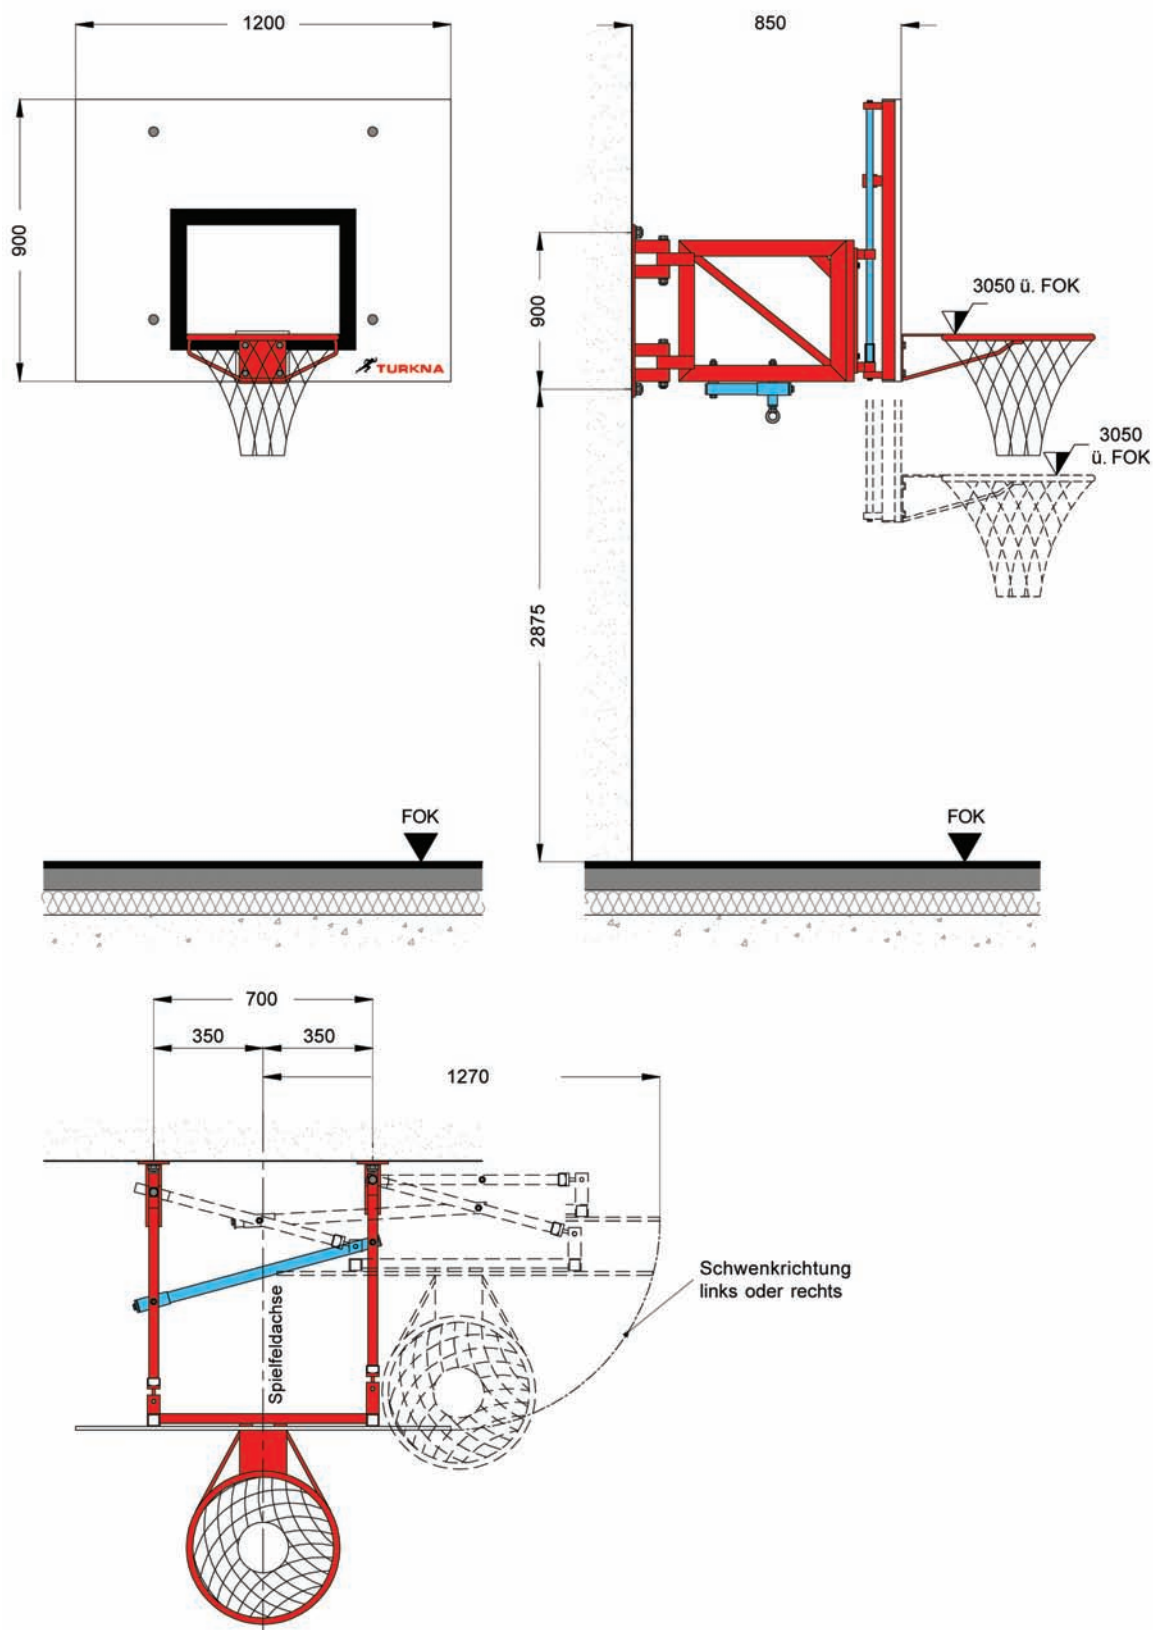

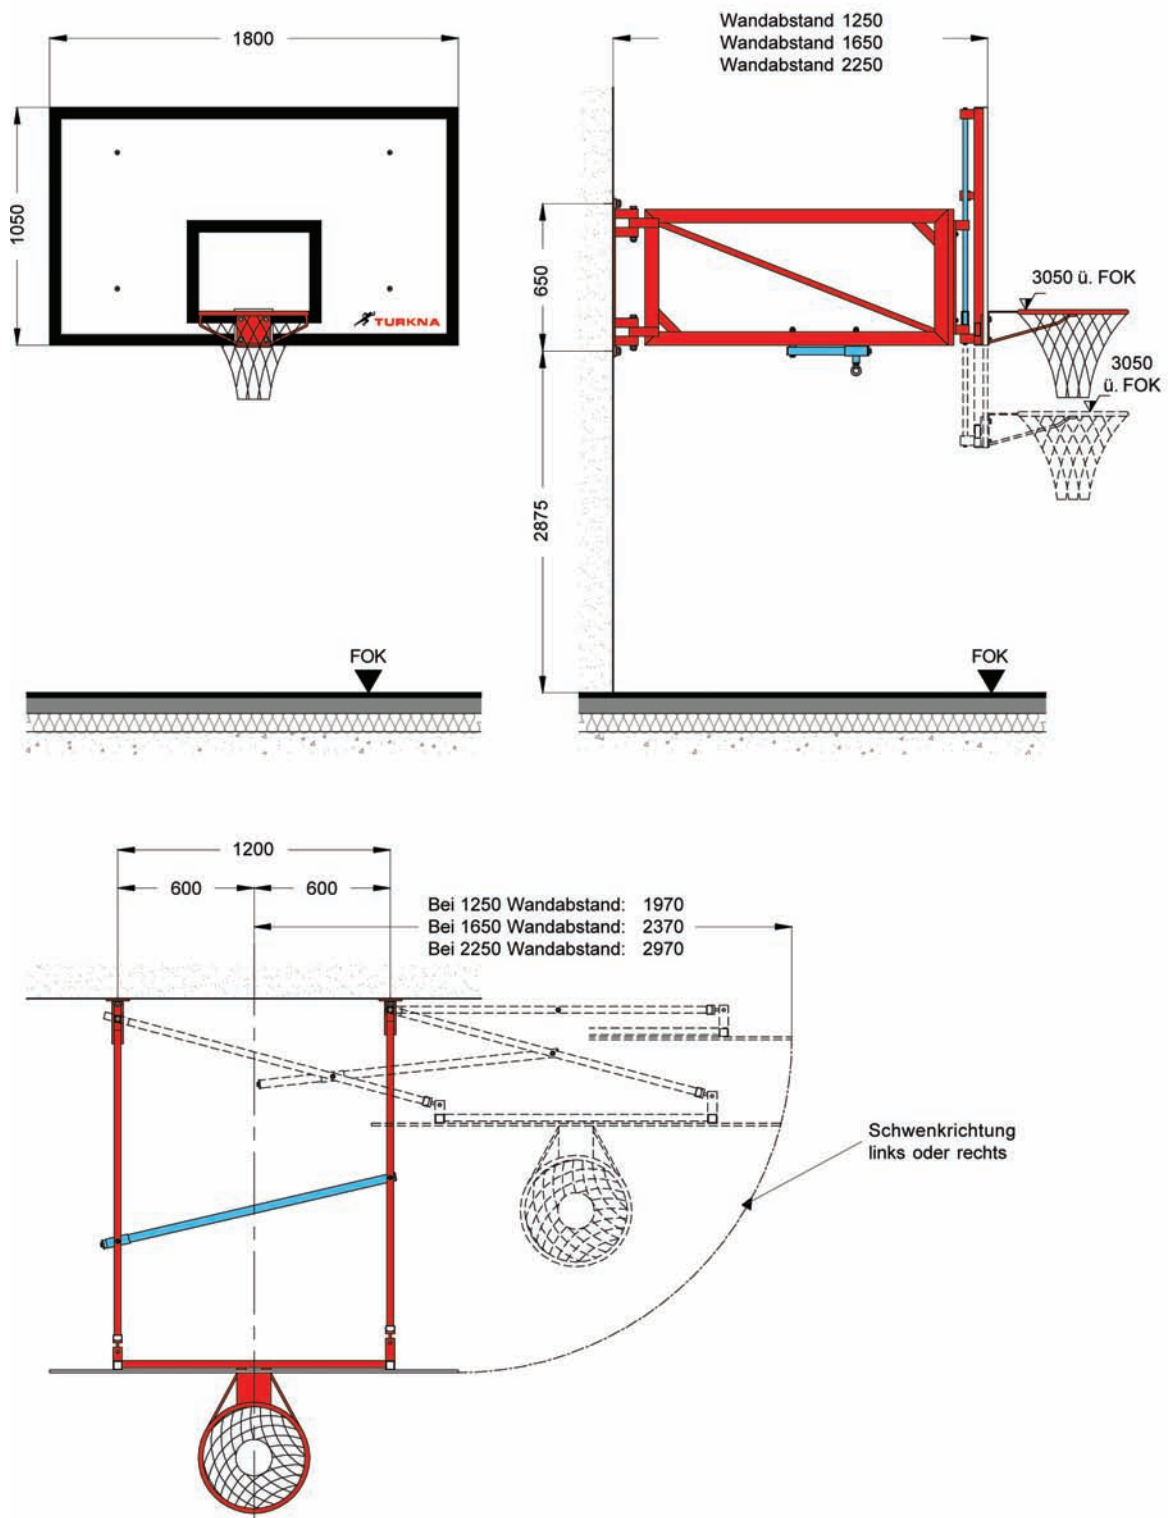


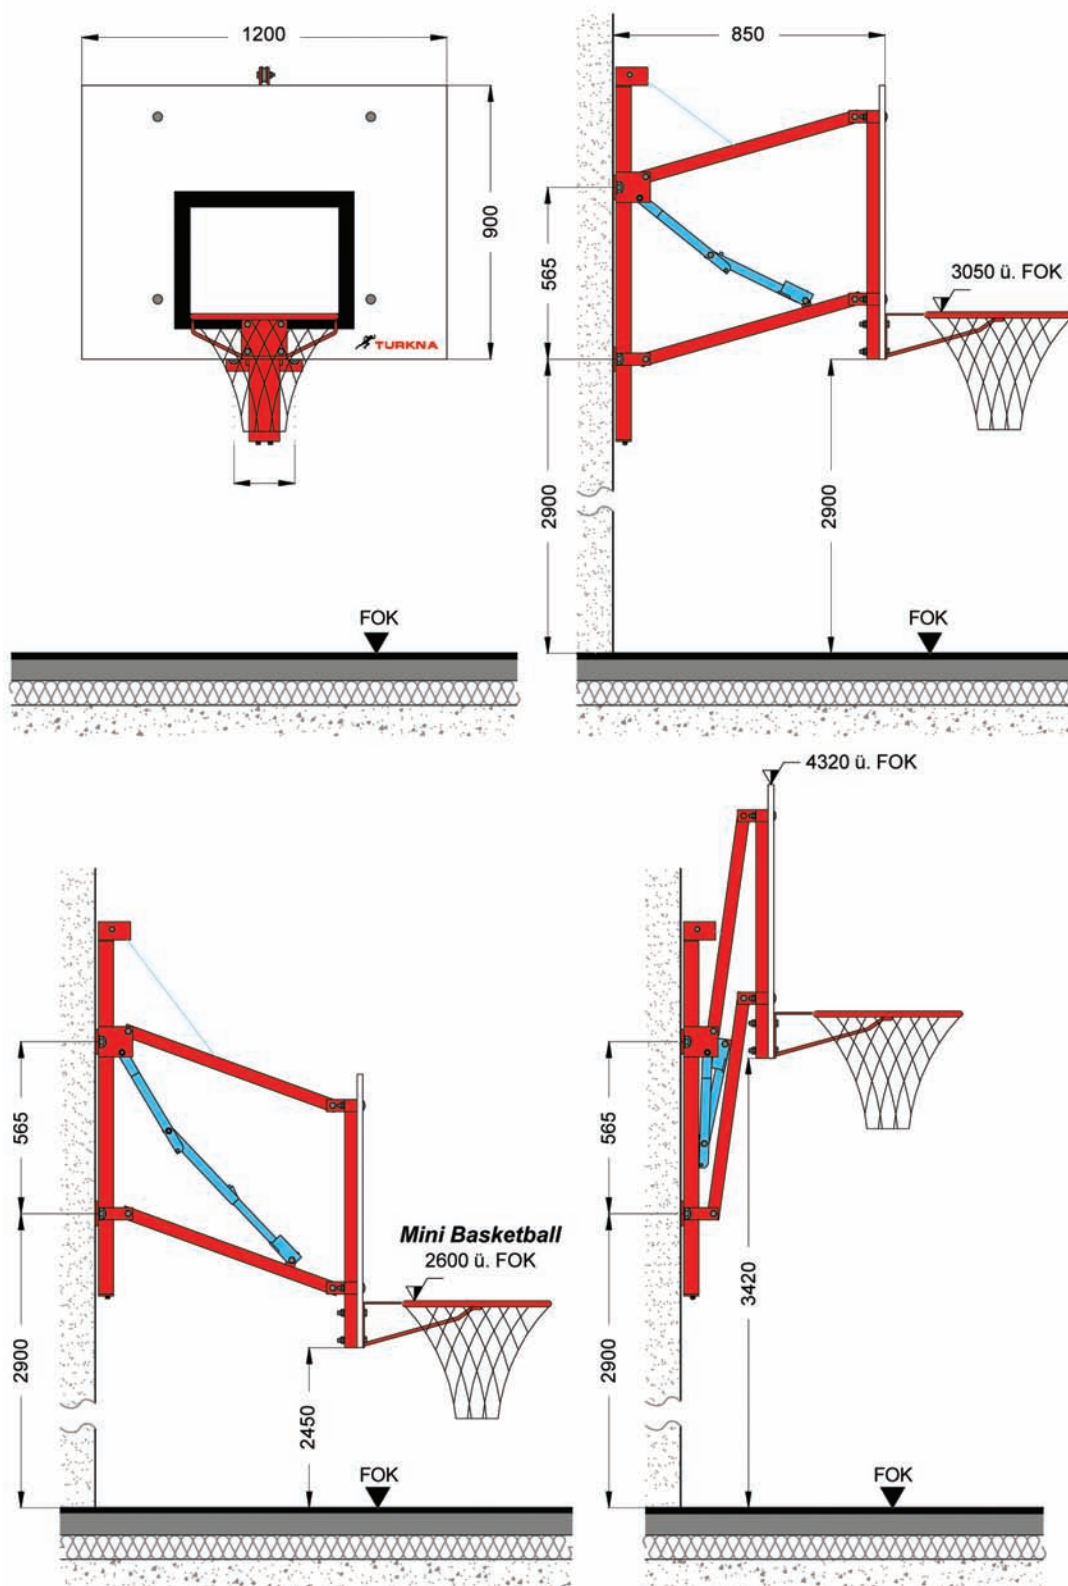


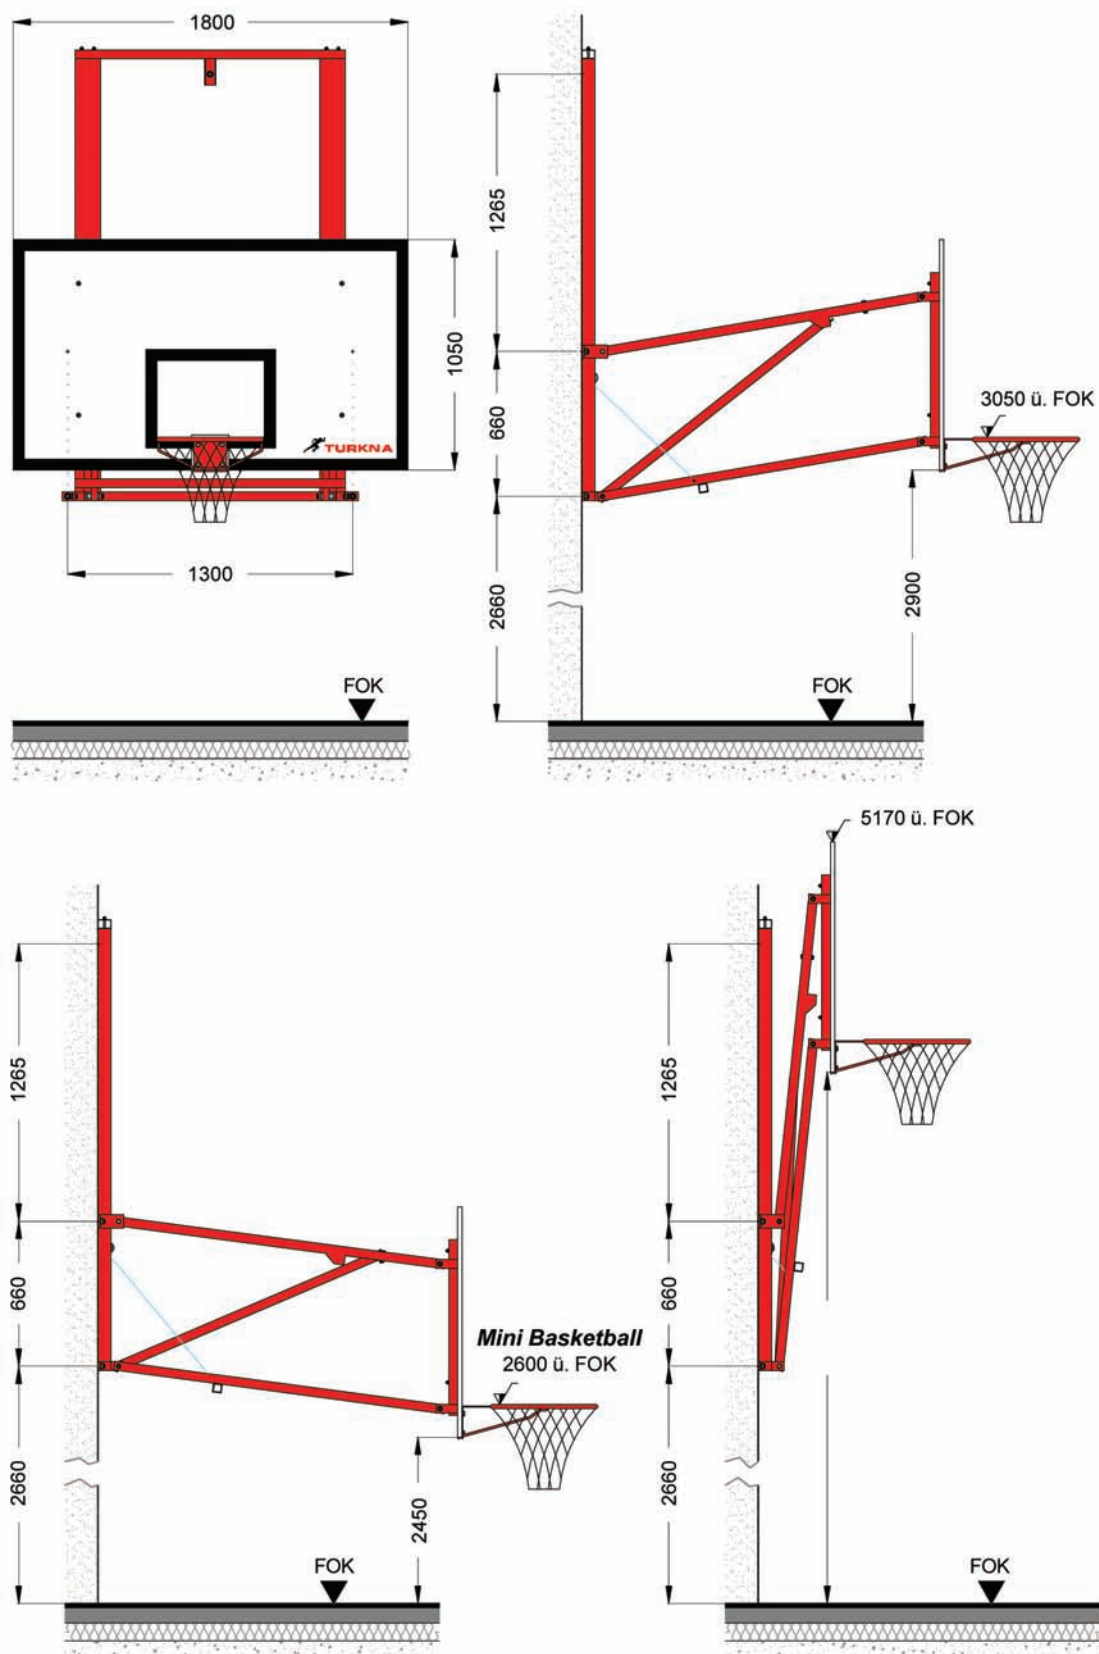

BASKETBALL - WANDGERÜST


rückklappbar, Wandabstand 165 cm

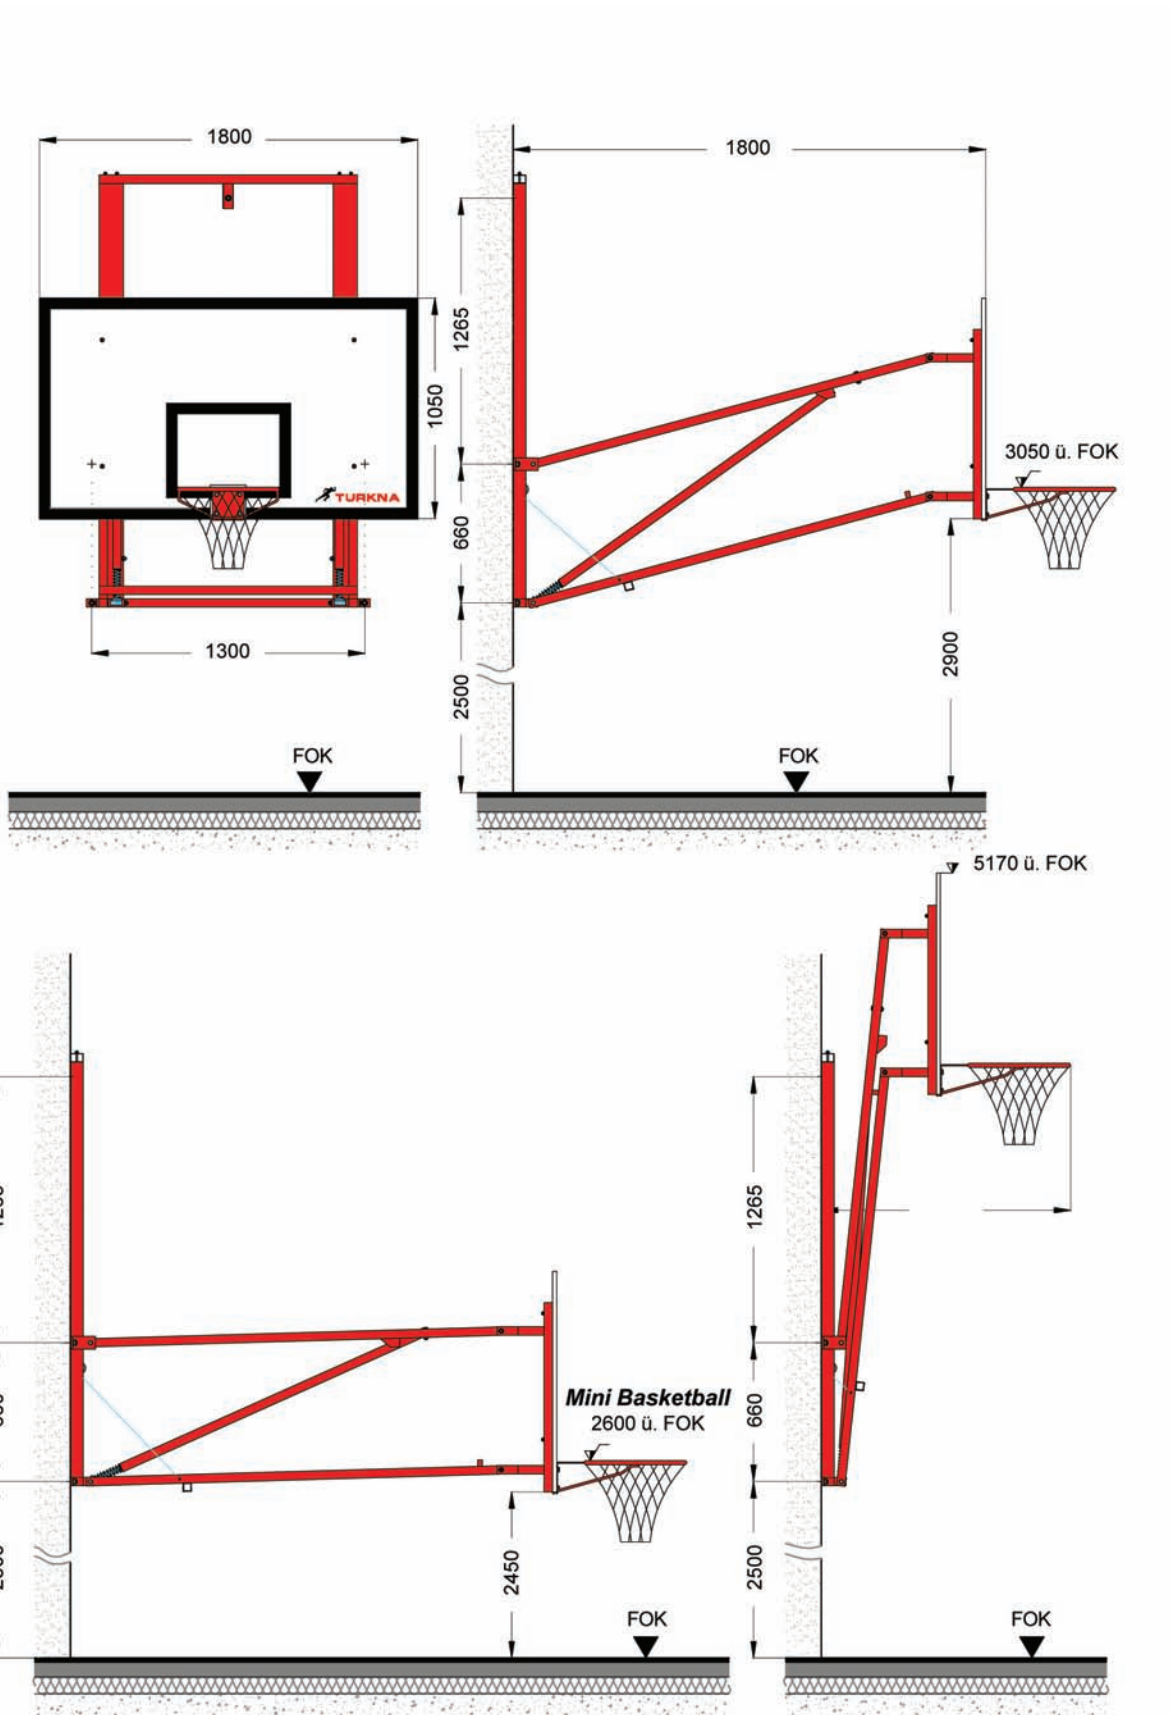


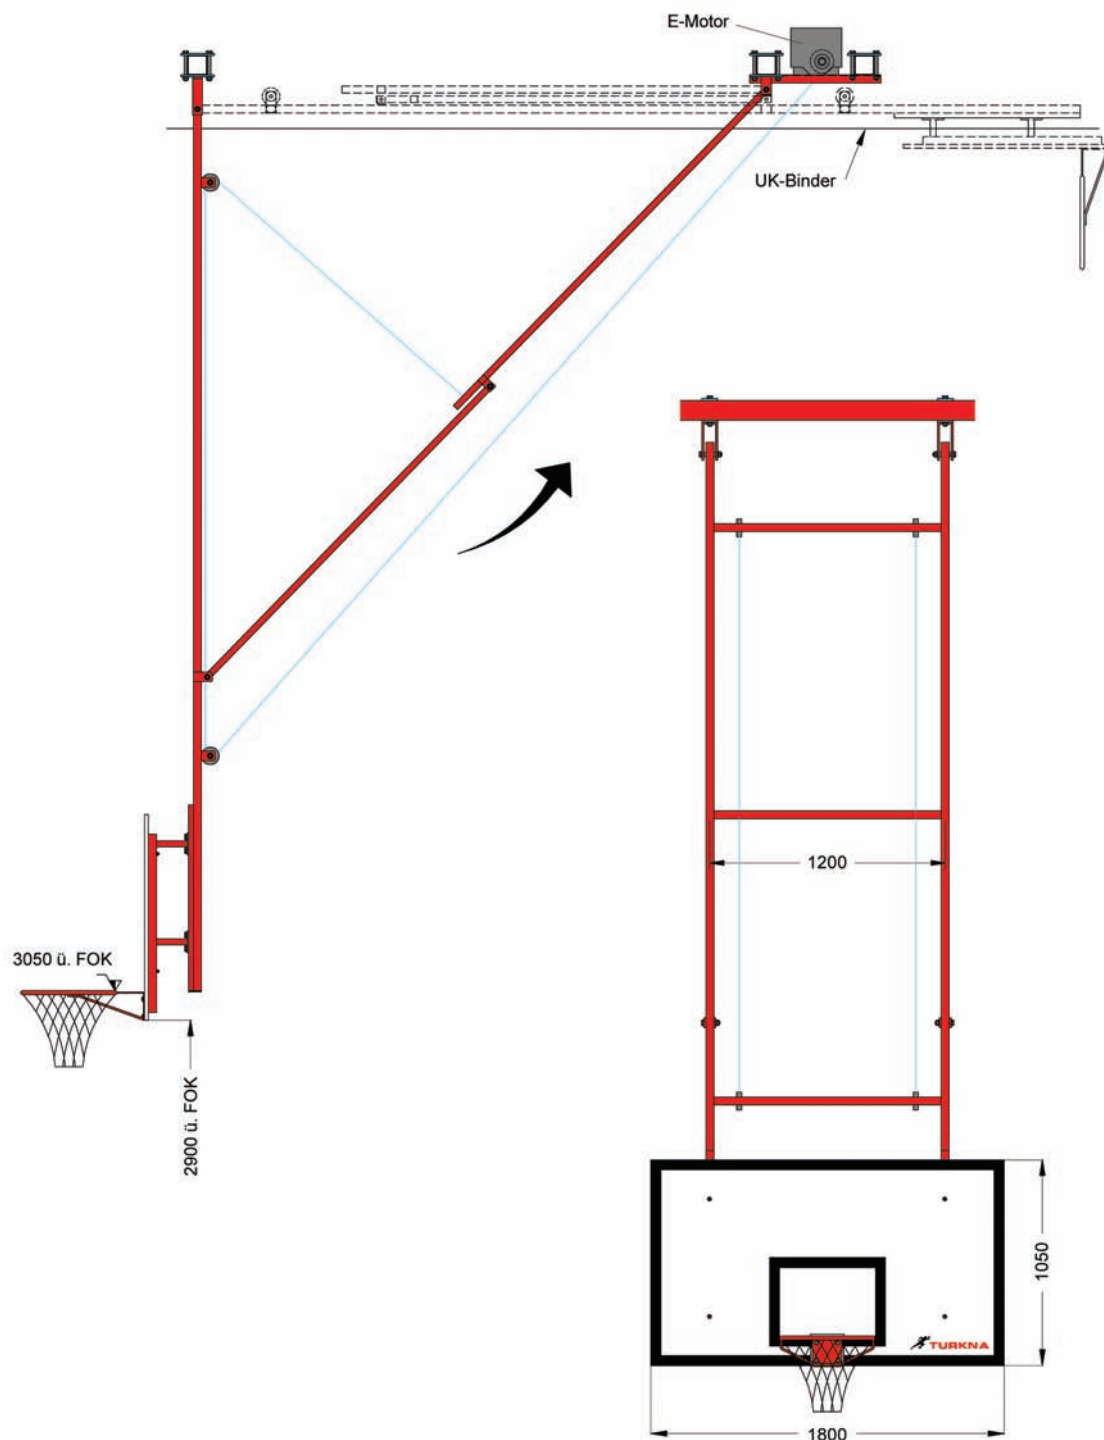

BASKETBALL - DECKENGERÜST


rückwärts hochziehbar, Aufhängenhöhe bis 7,80 Meter

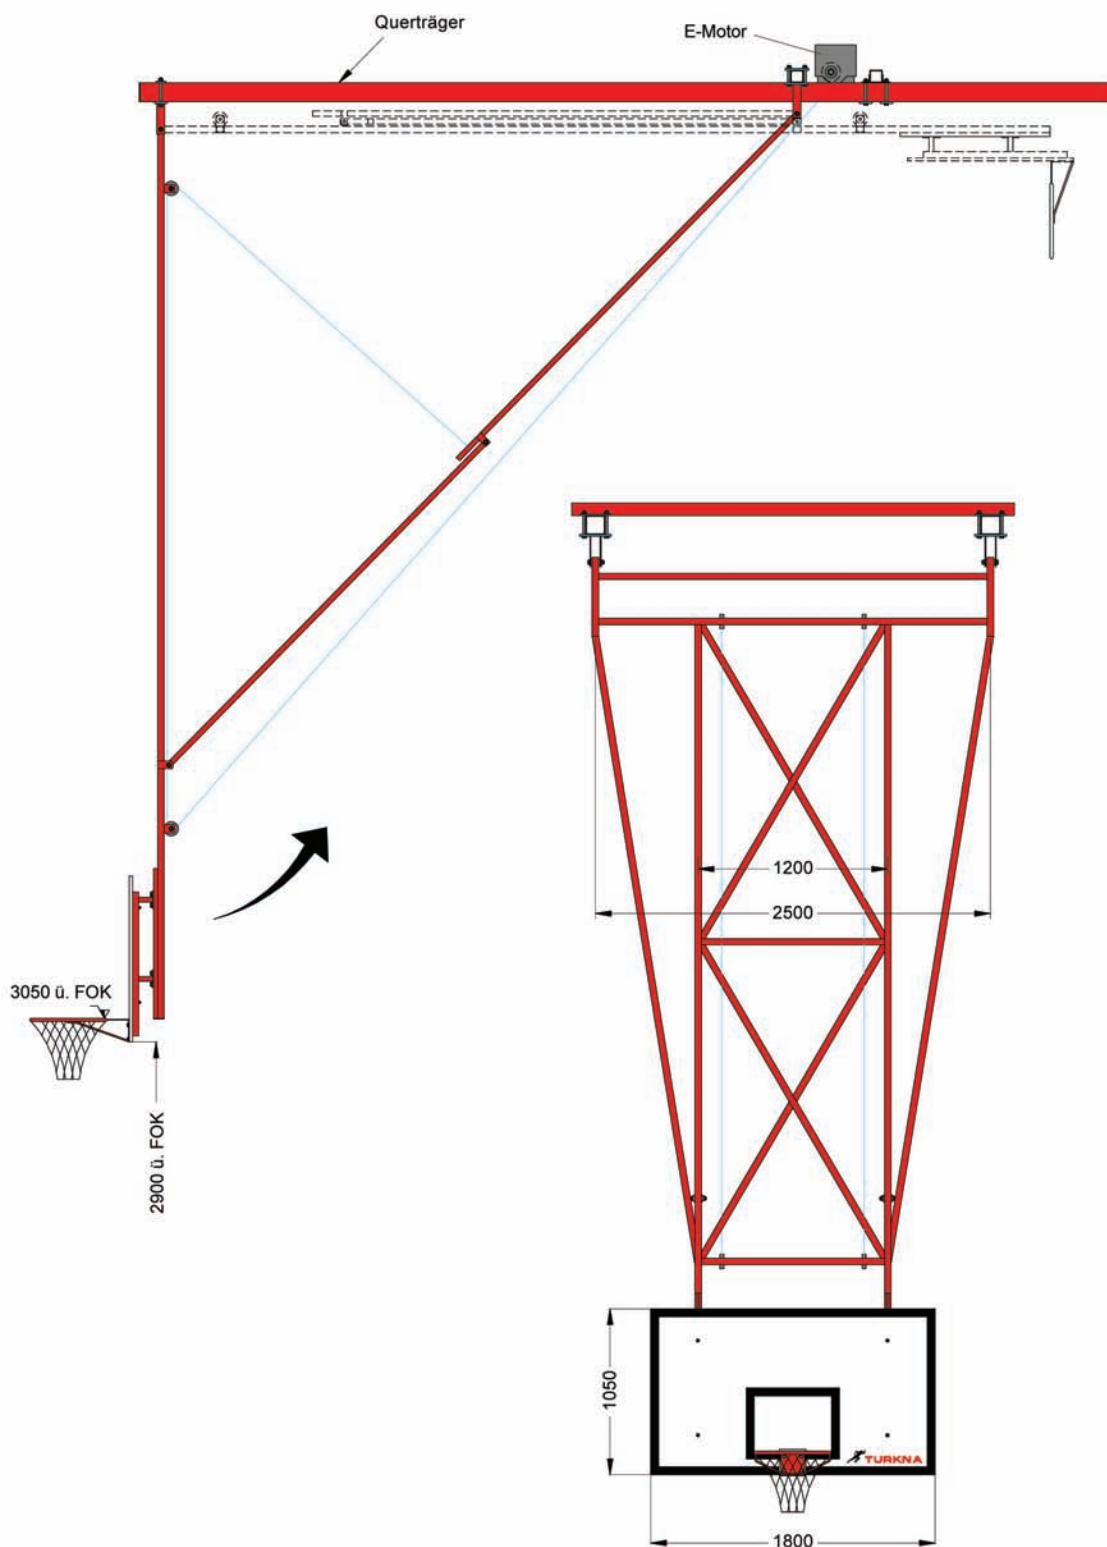


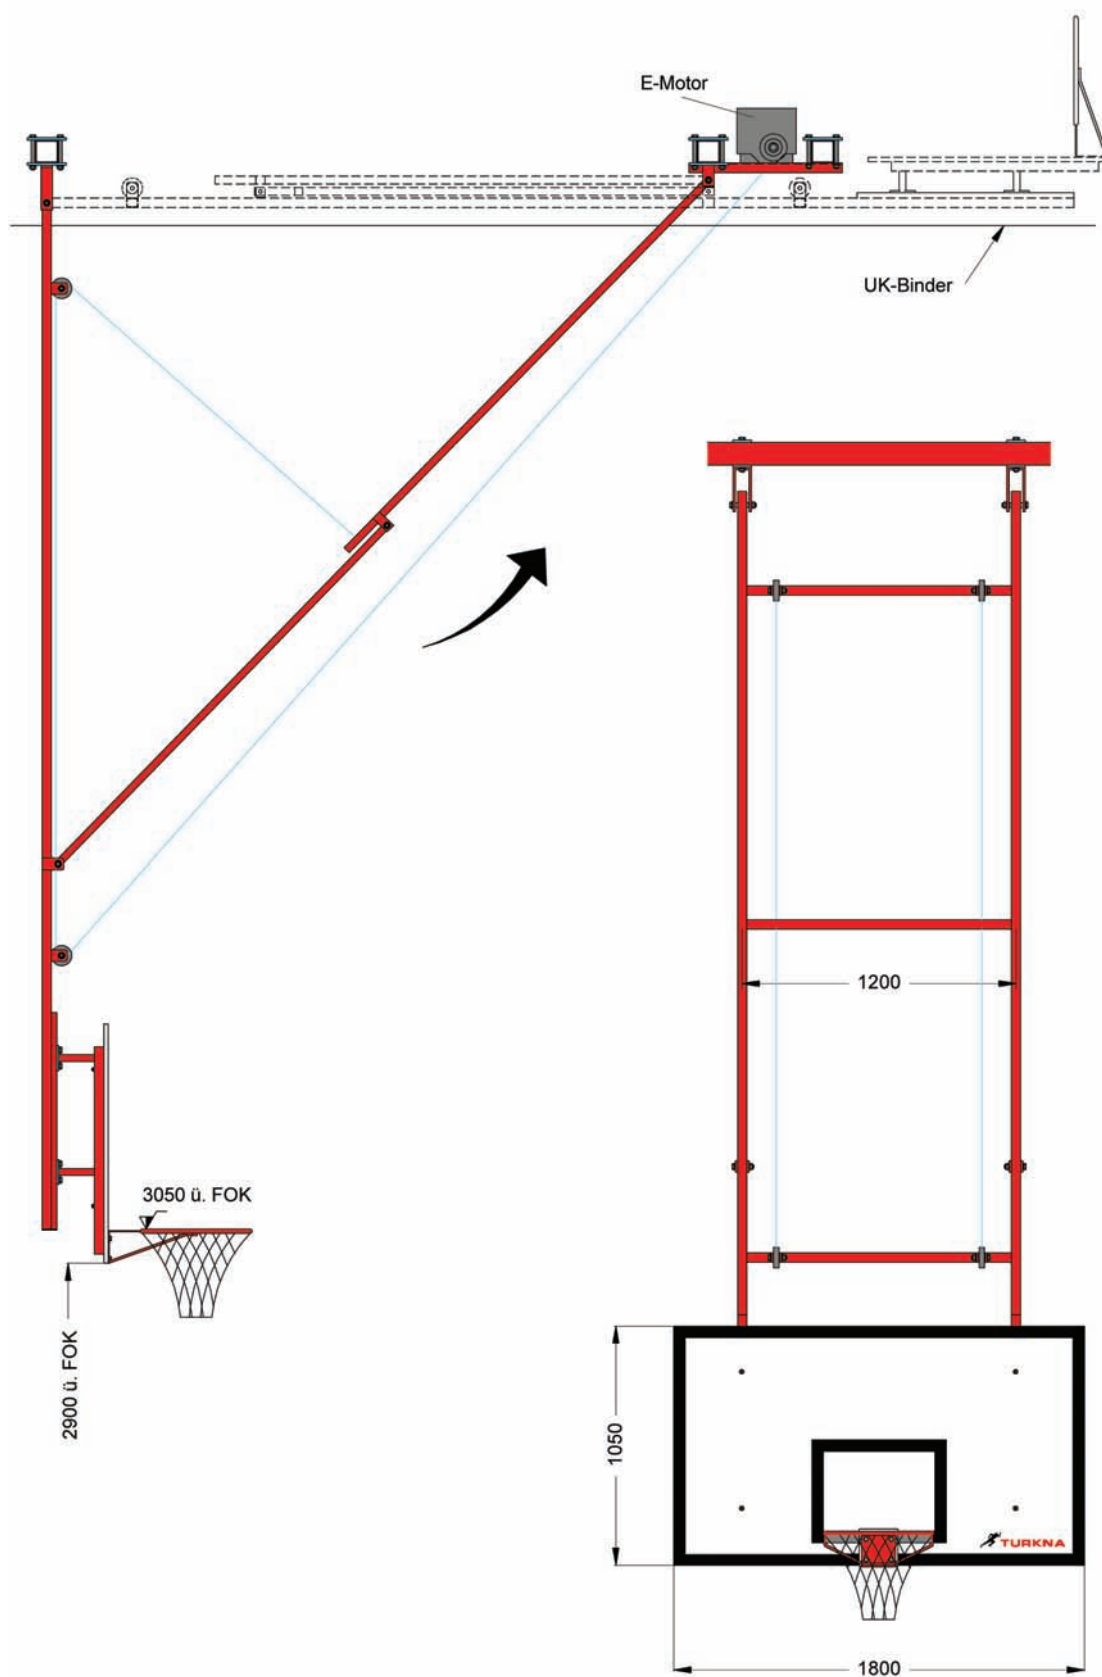




BASKETBALL - DECKENGERÜST




vorwärts hochziehbar, Aufhängehöhe bis 7,80 Meter



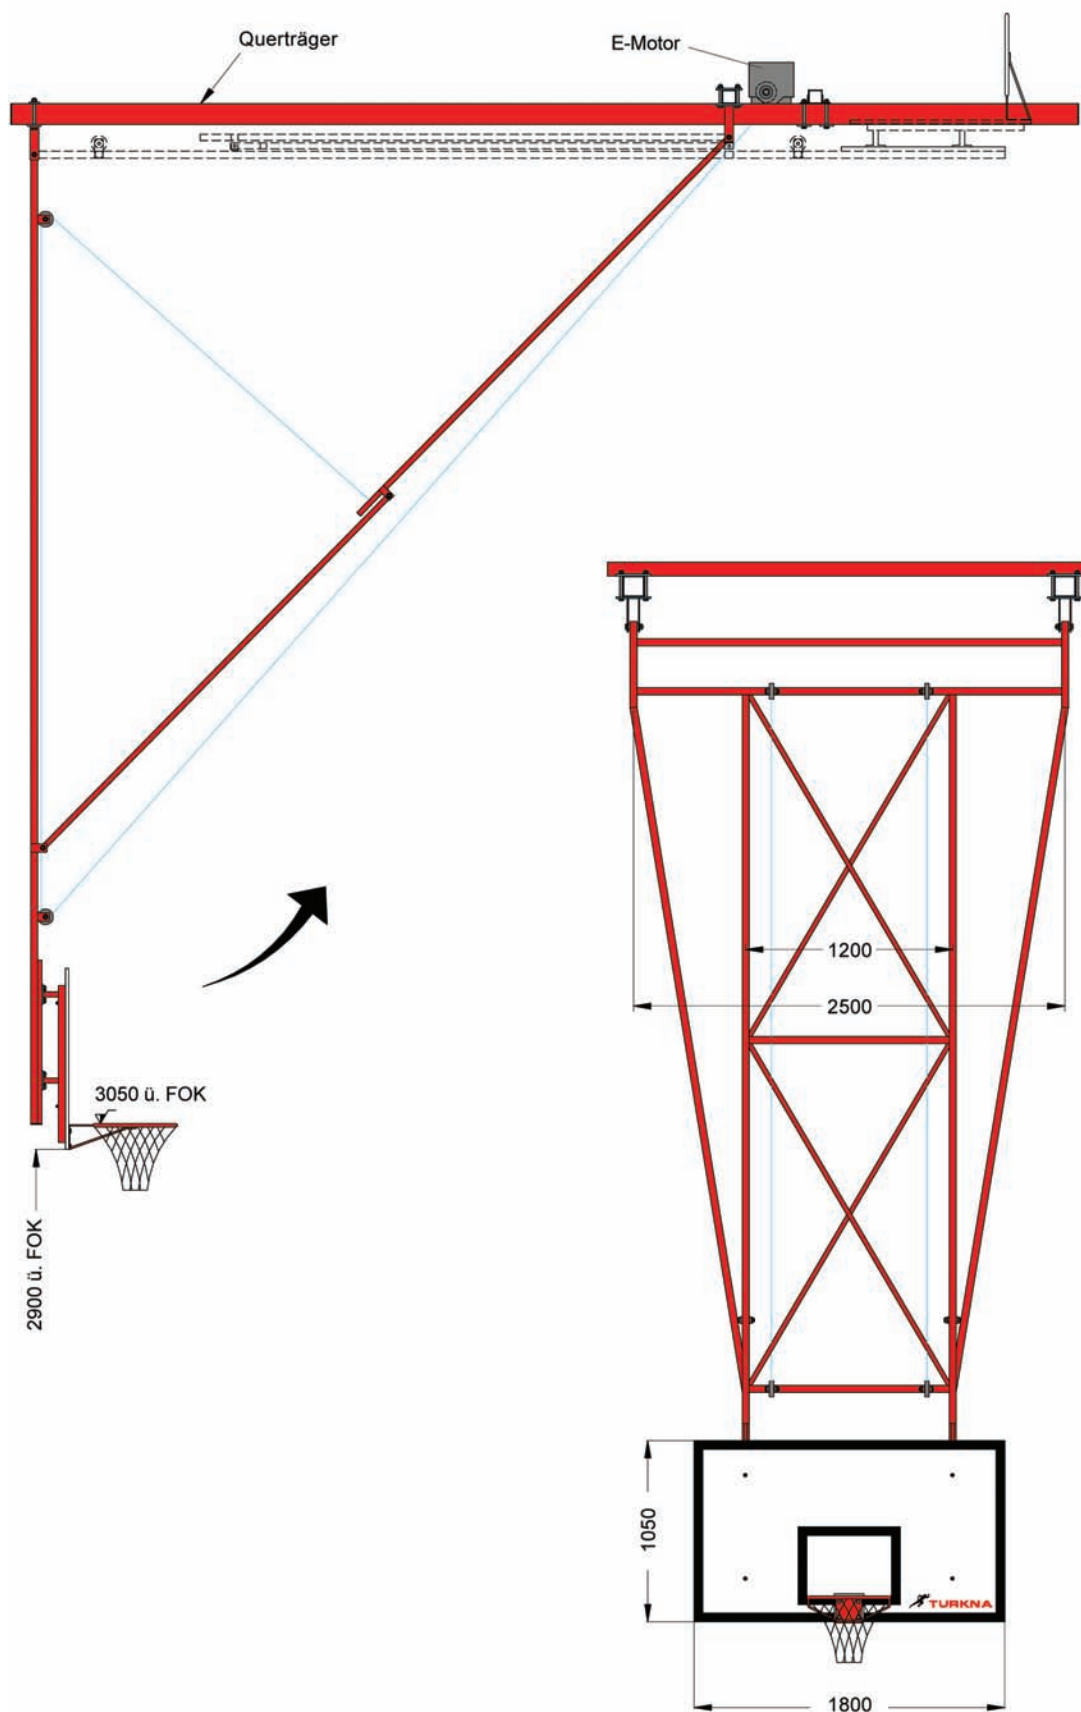




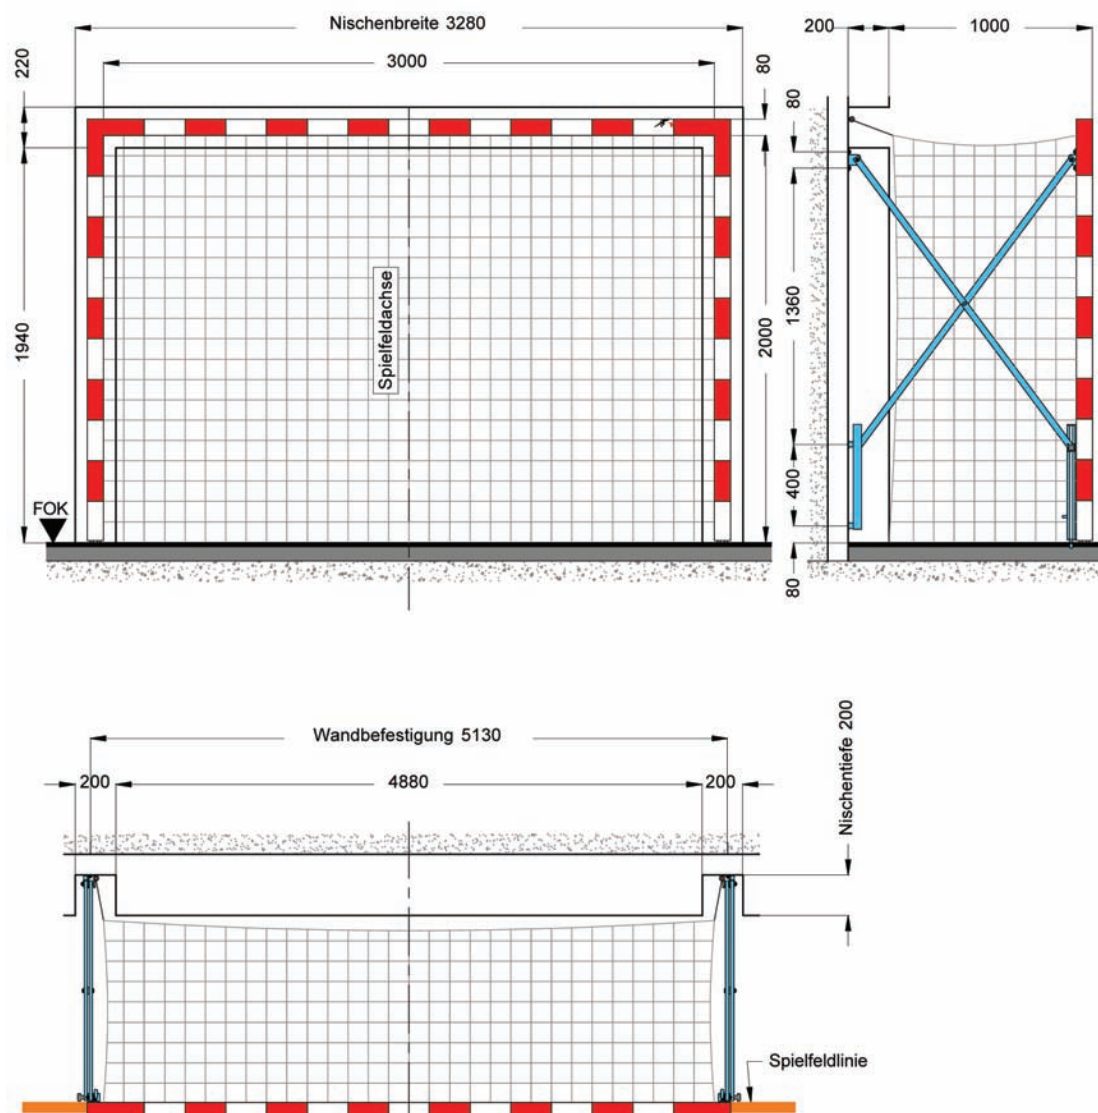


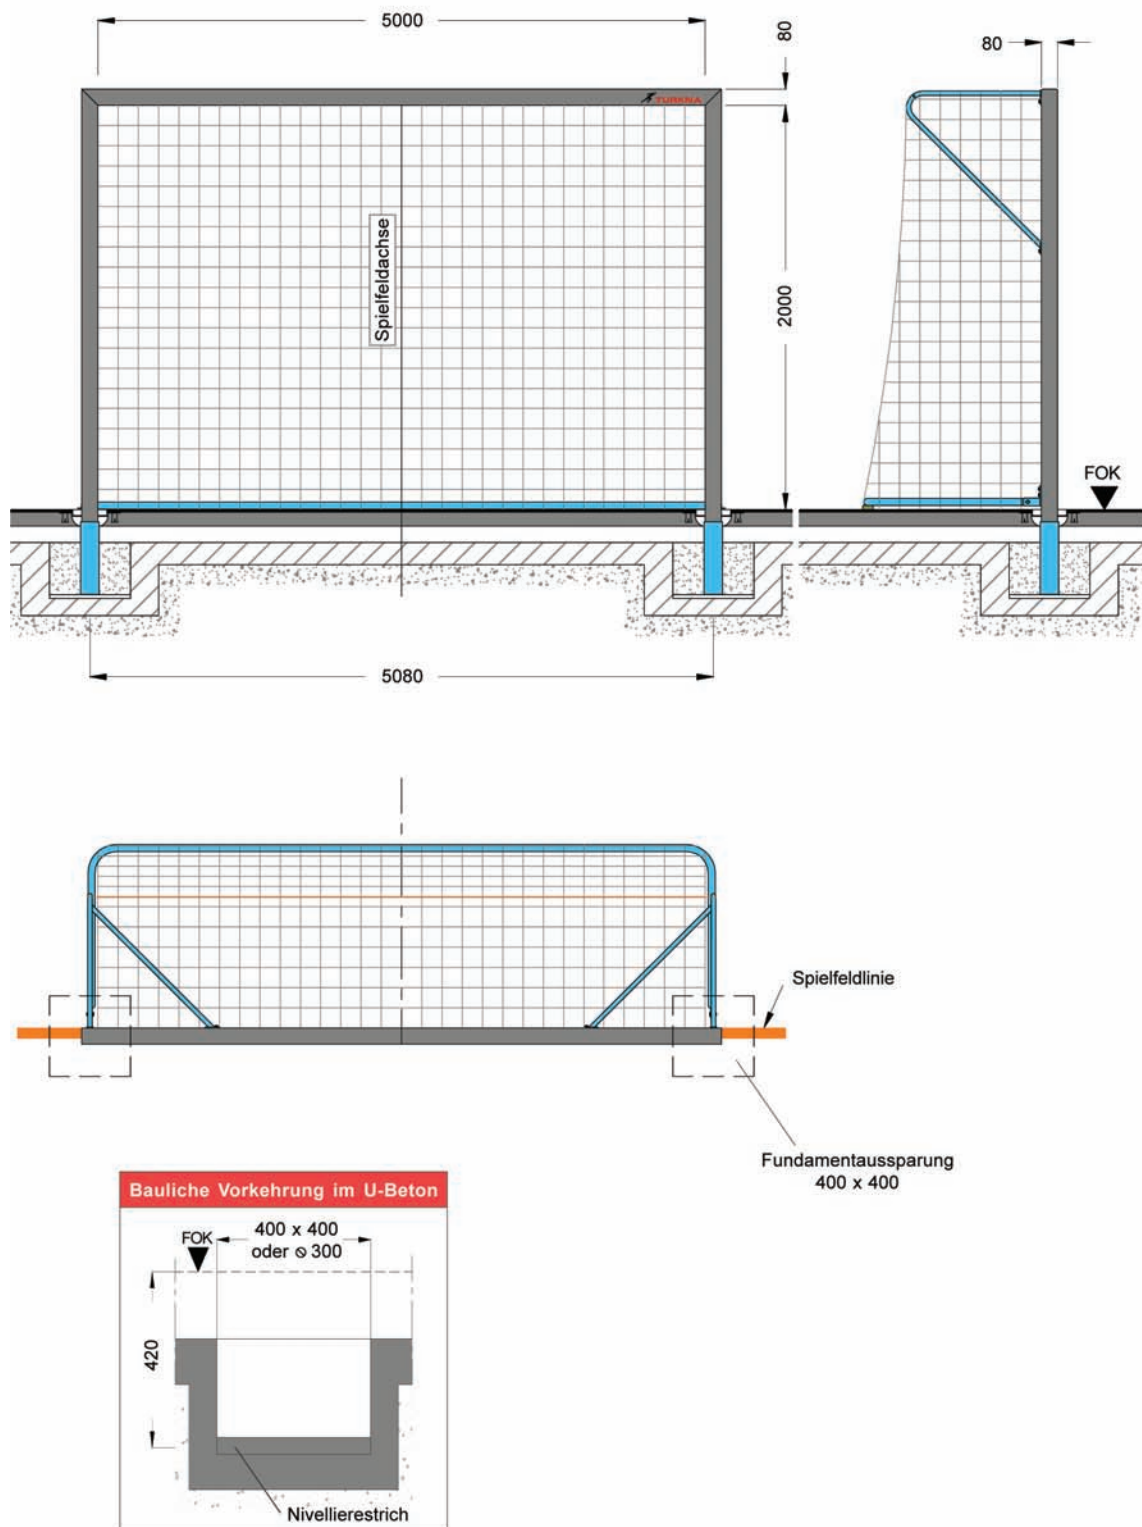


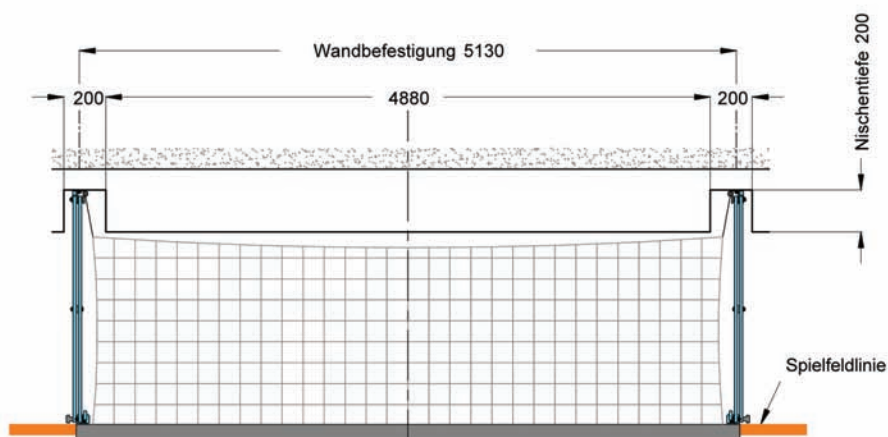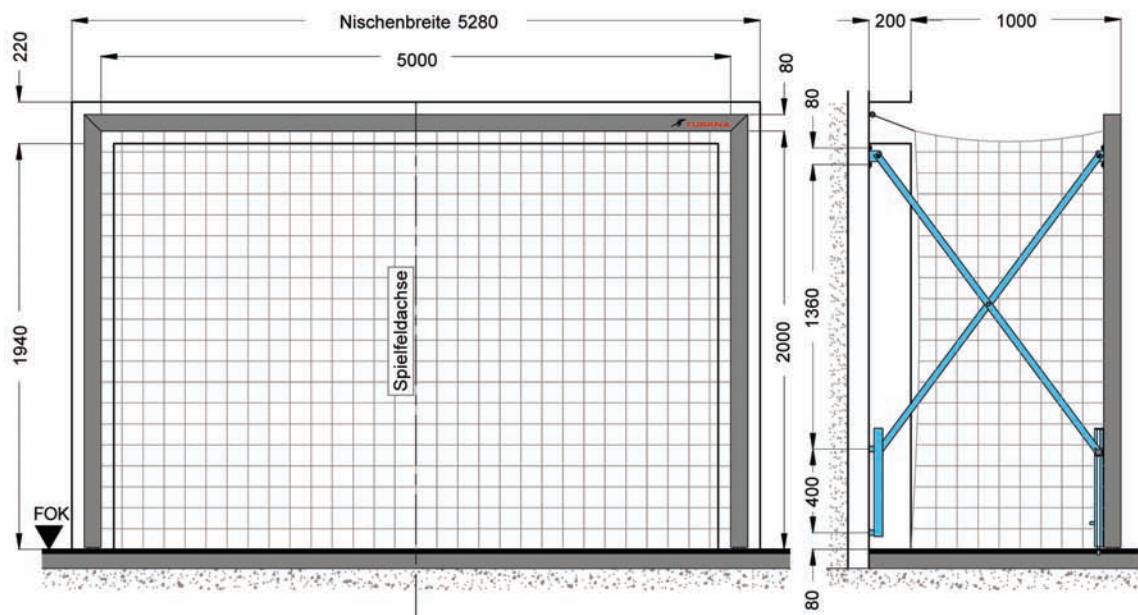


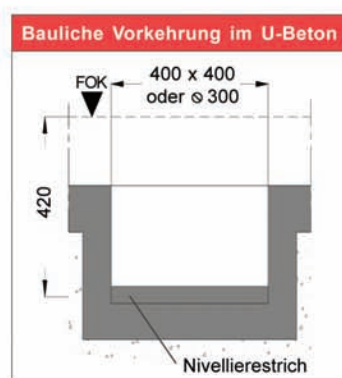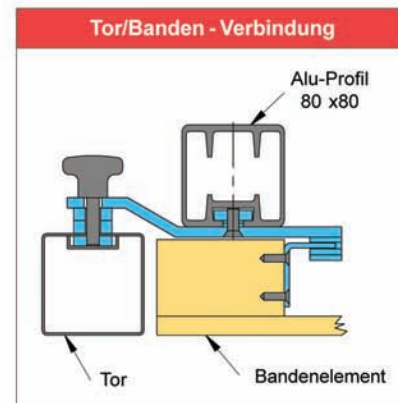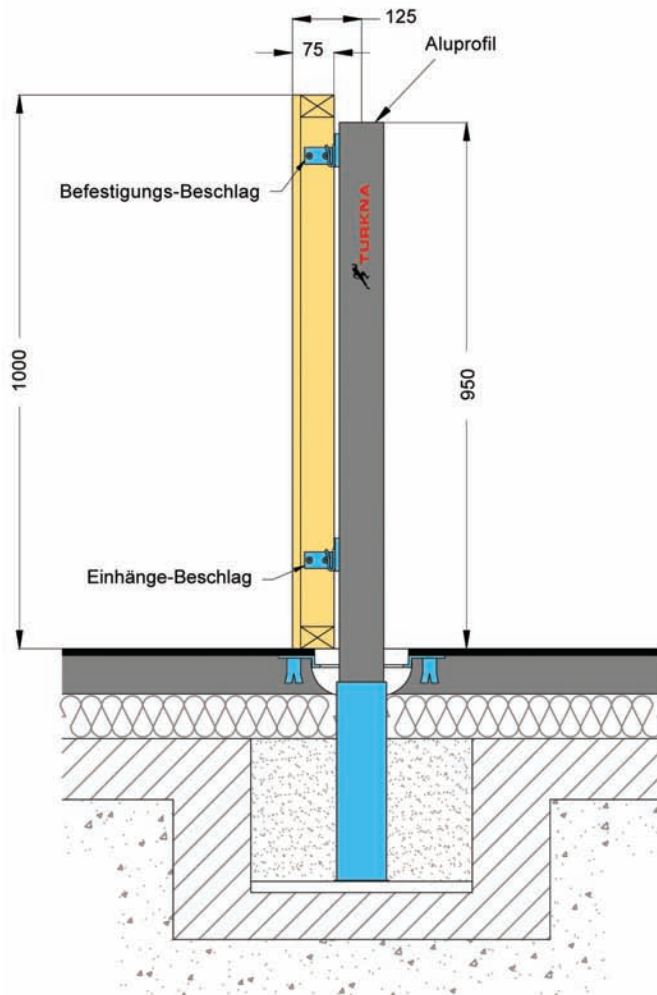

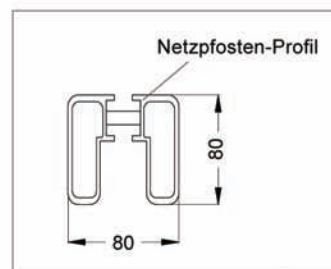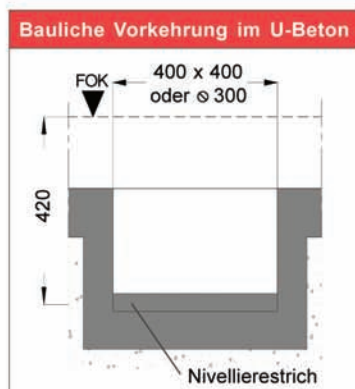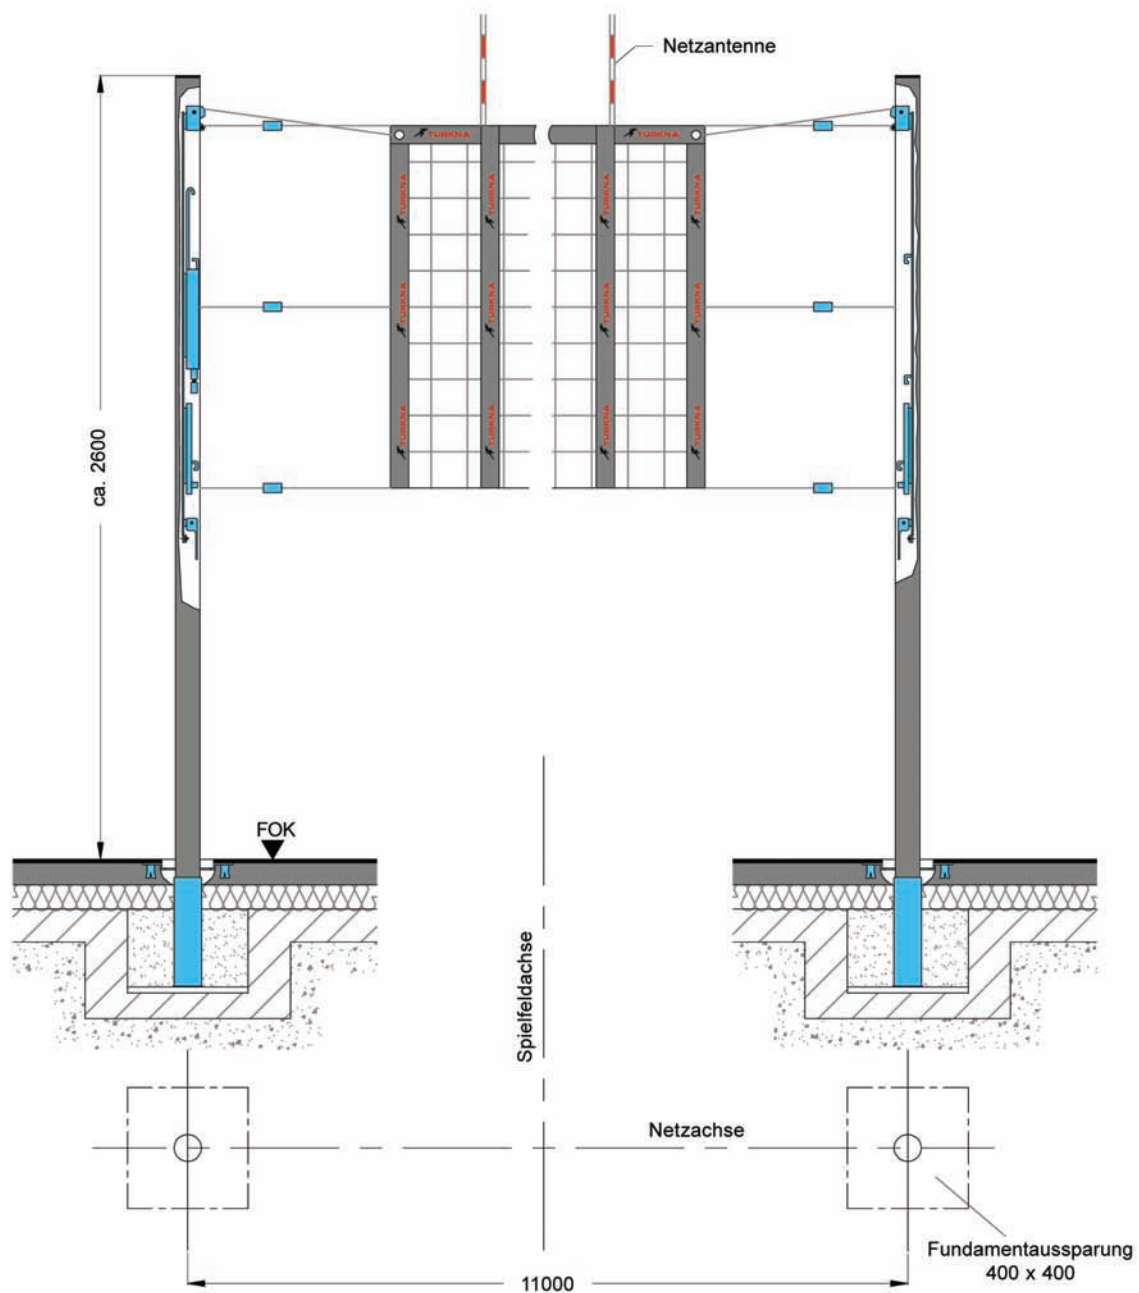

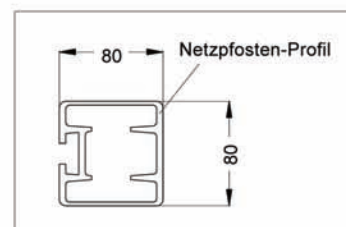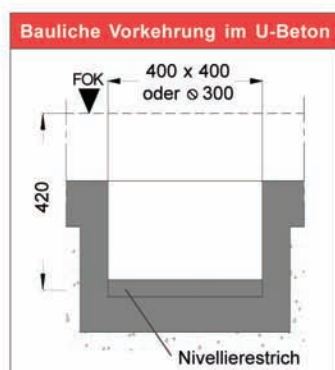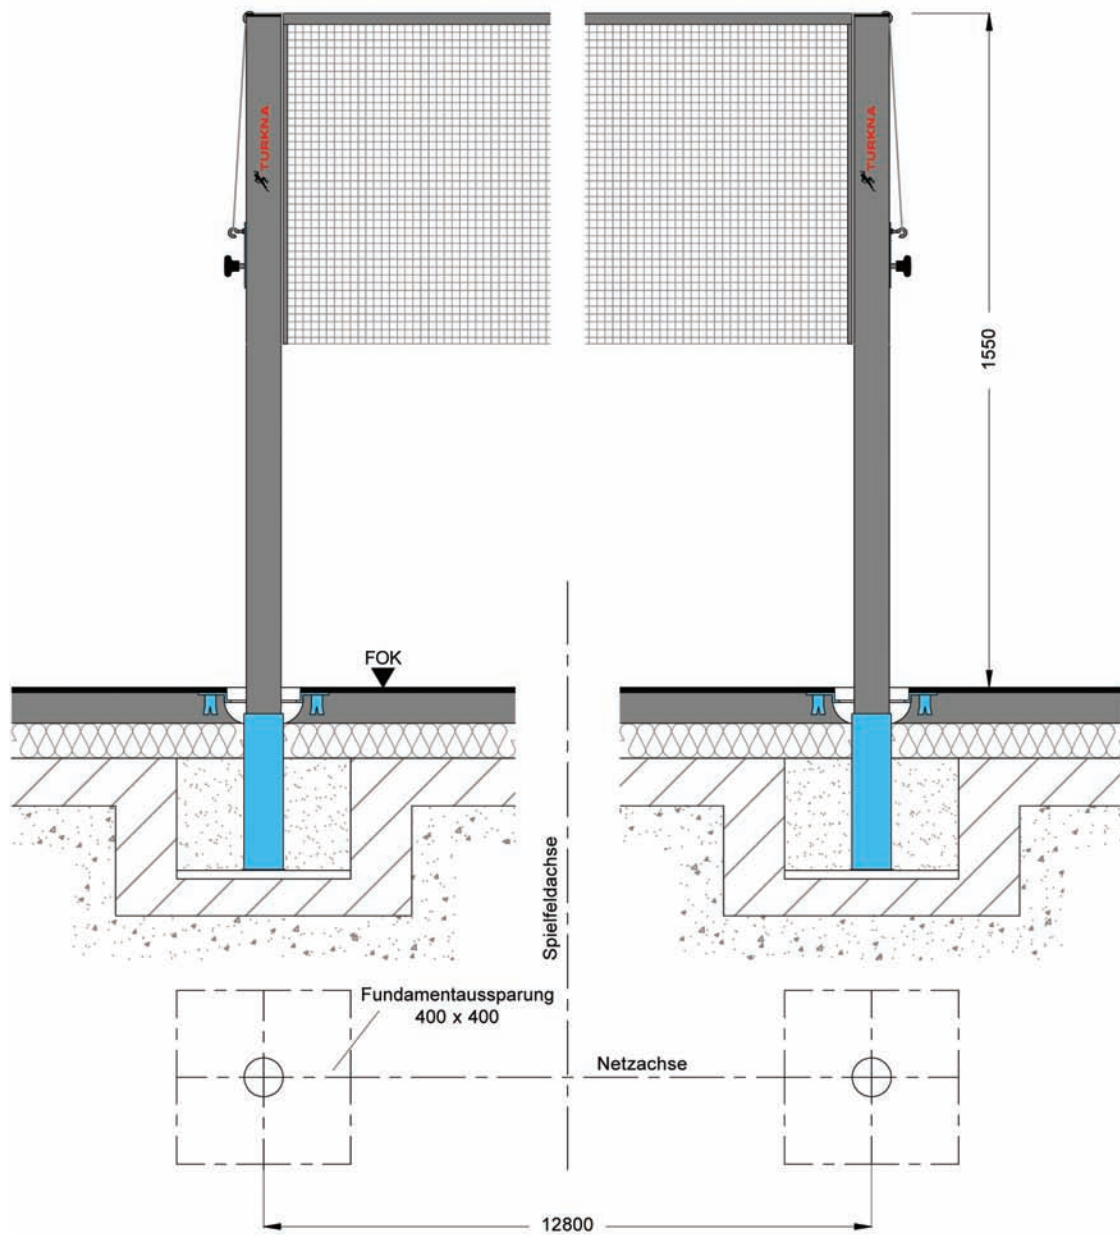

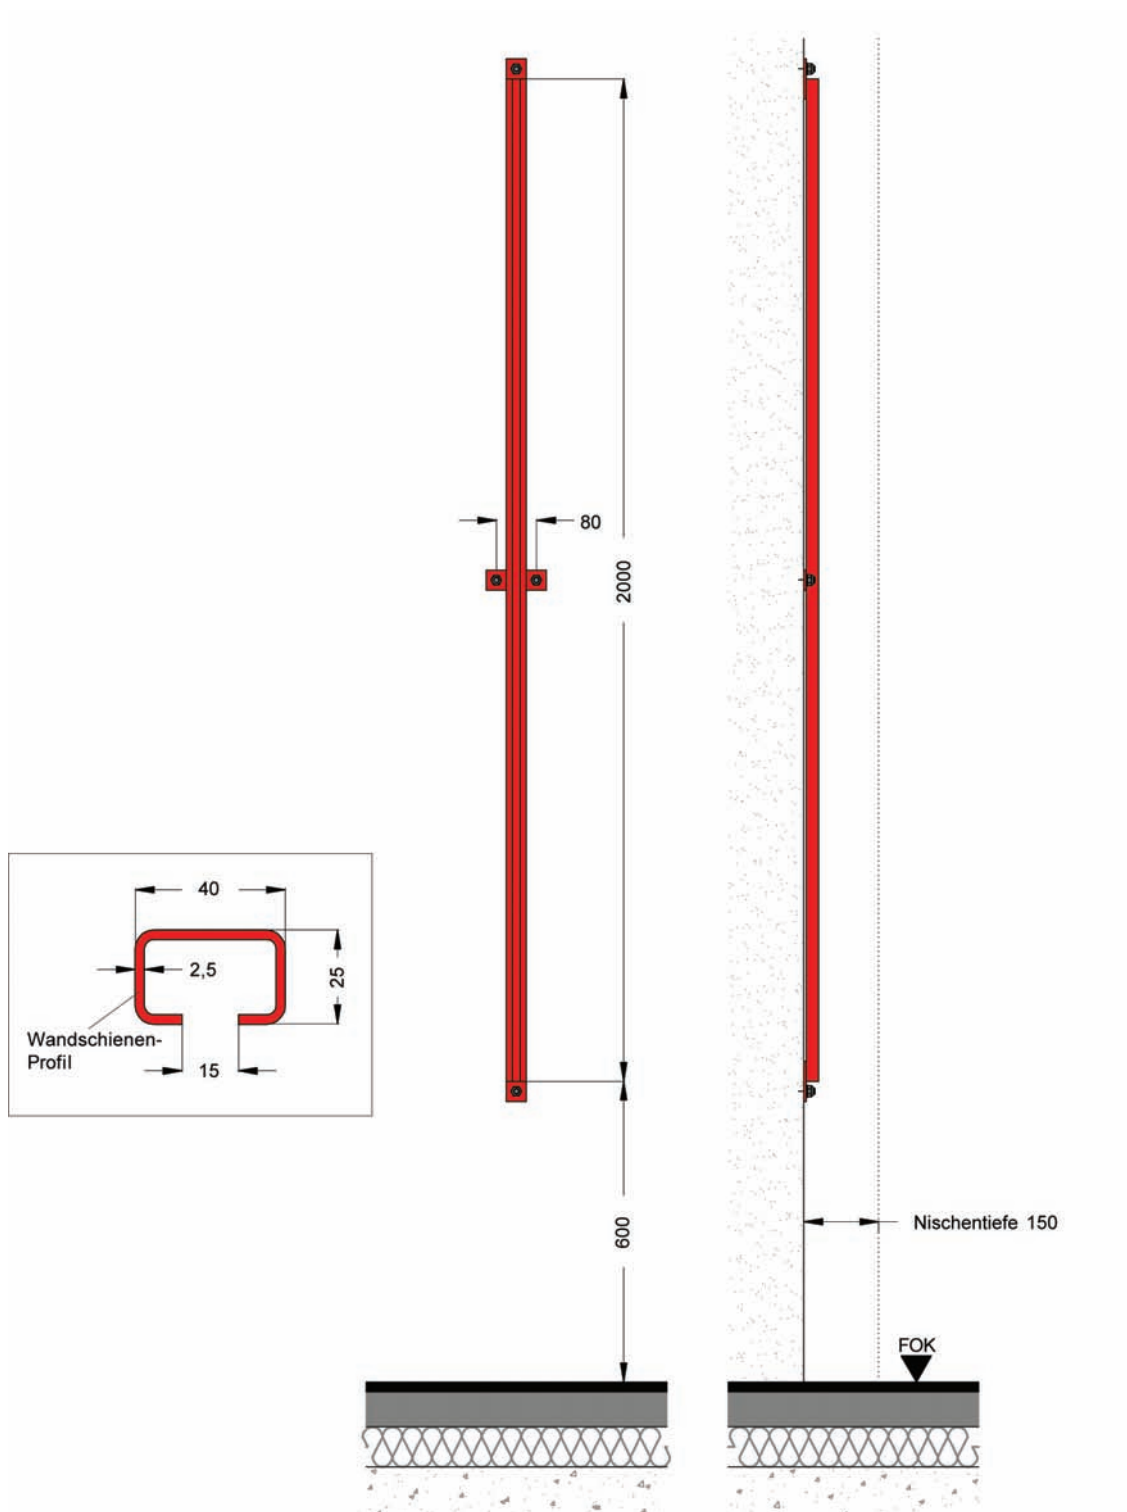

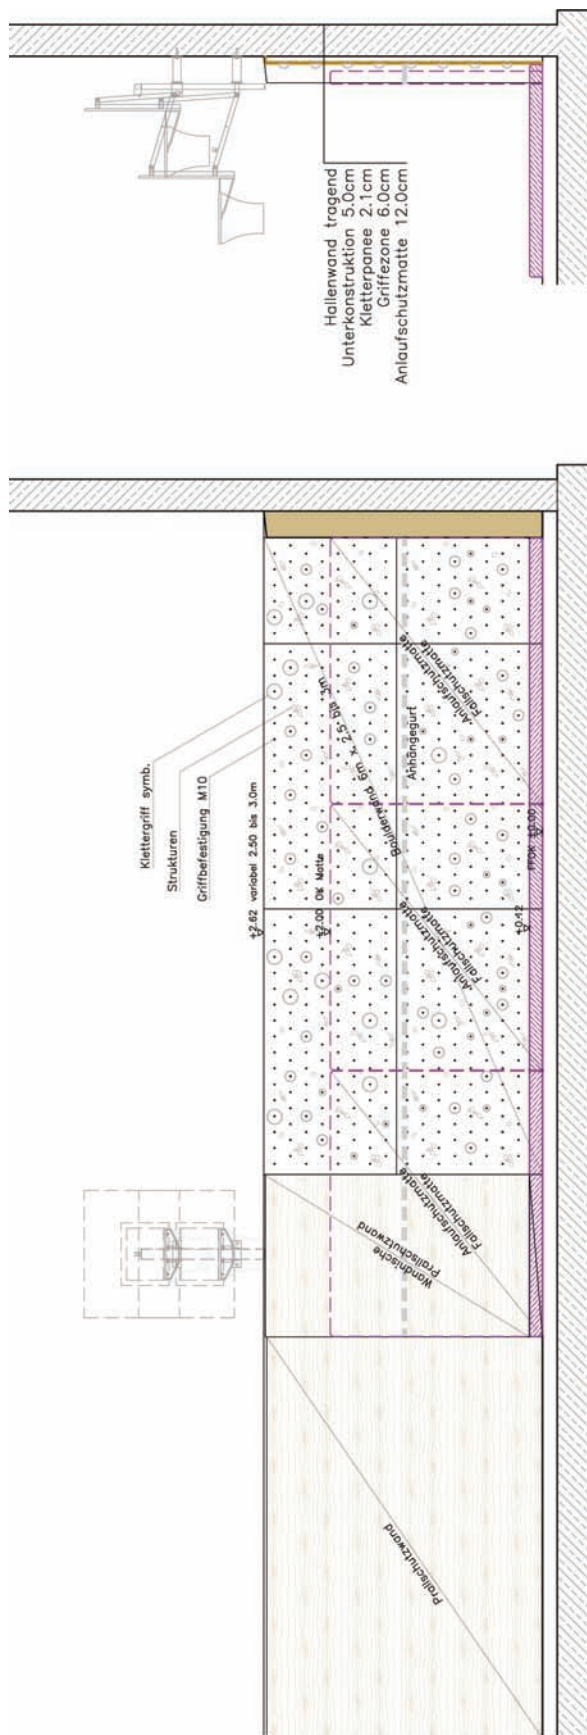

Schnitt

Boulderwand Normalturnhalle
Lage: Ecke Längswand
M 1:50/A3 Maße in cm

