


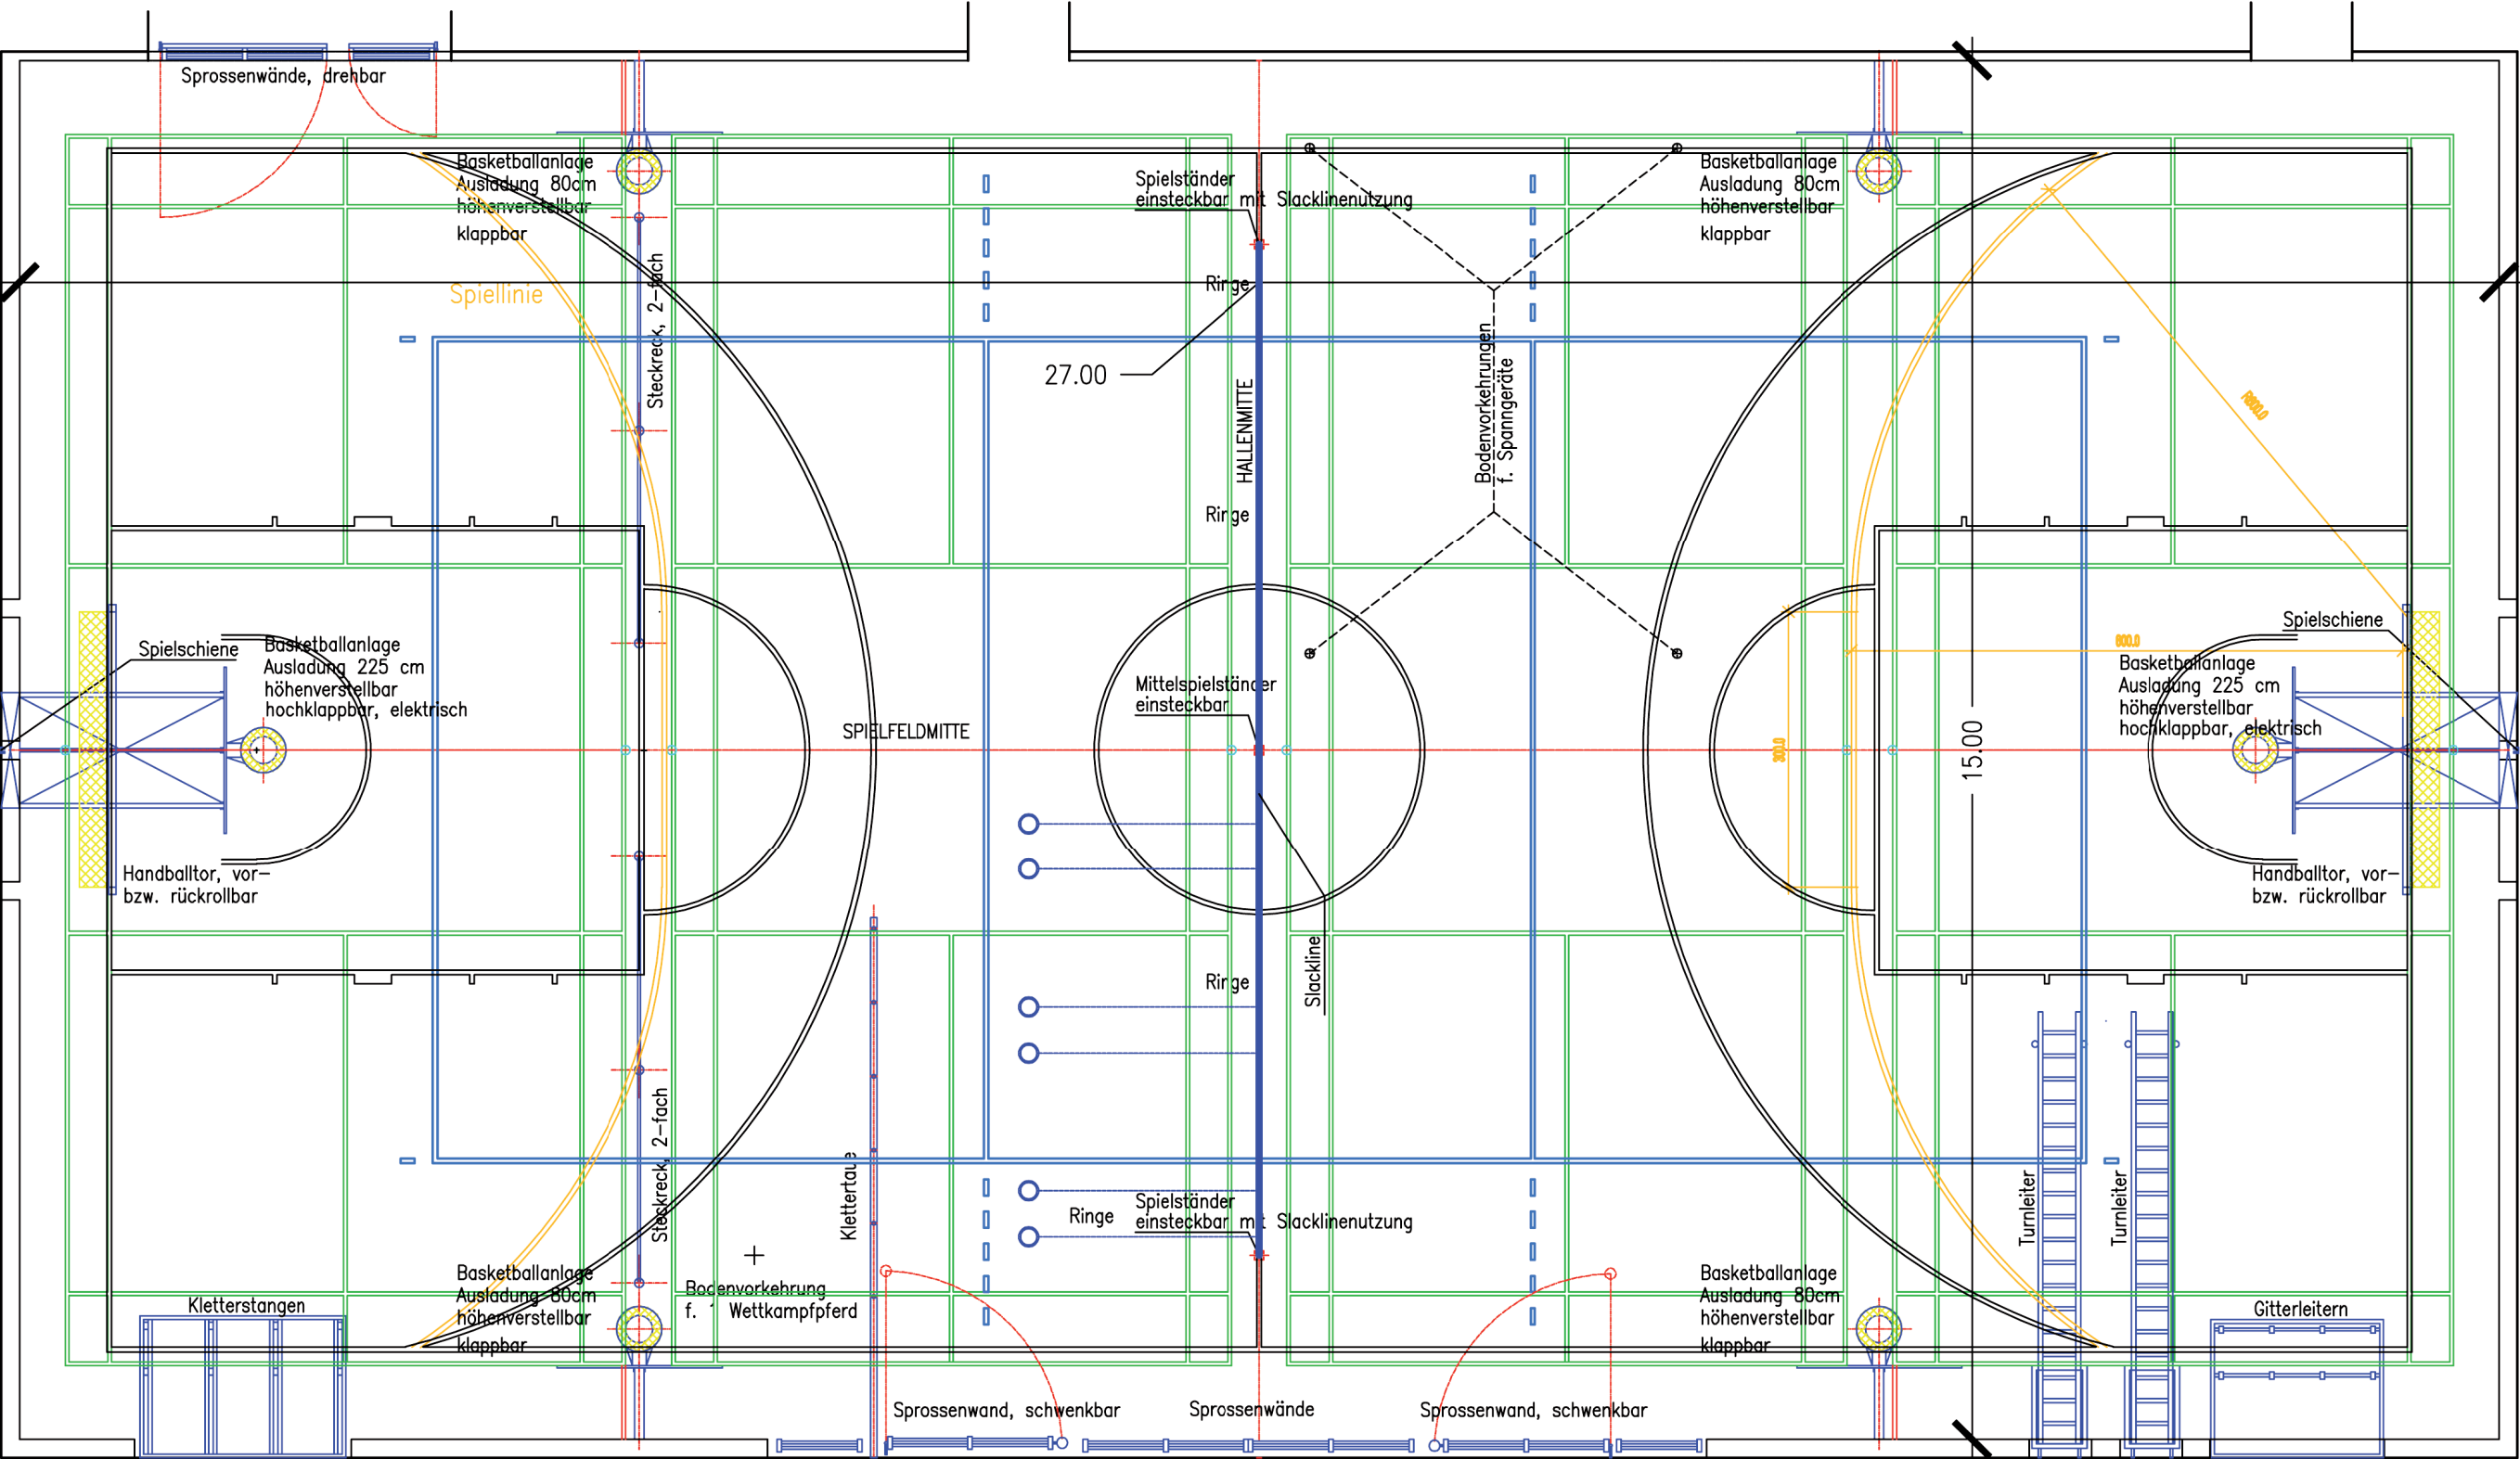

SPIELFELDMARKIERUNG

VOLLEYBALL		9,00 M x 18,00 M	HILFSLINIE		(HOHLINIE)
BASKETBALL		13,00 M x 25,00 M			
BADMINTON		6,10 M x 13,40 M			

(LICHT WEITEN)
L = 27,00 M
B = 15,00 M
H = 5,50 M

