

SPIELFELDMARKIERUNG TEILHALLEN


VOLLEYBALL		9,00 M x 18,00 M
BASKETBALL		13,00 M x 25,00 M
BADMINTON		6,10 M x 13,40 M

SPIELFELDMARKIERUNG GANZE HALLE

VOLLEYBALL		9,00 M x 18,00 M
BASKETBALL		15,00 M x 28,00 M

HILFSLINIE  (HOHLINIE)

(LICHT WEITEN)
L = 30,40 M
B = 27,00 M
H = 7,00 M

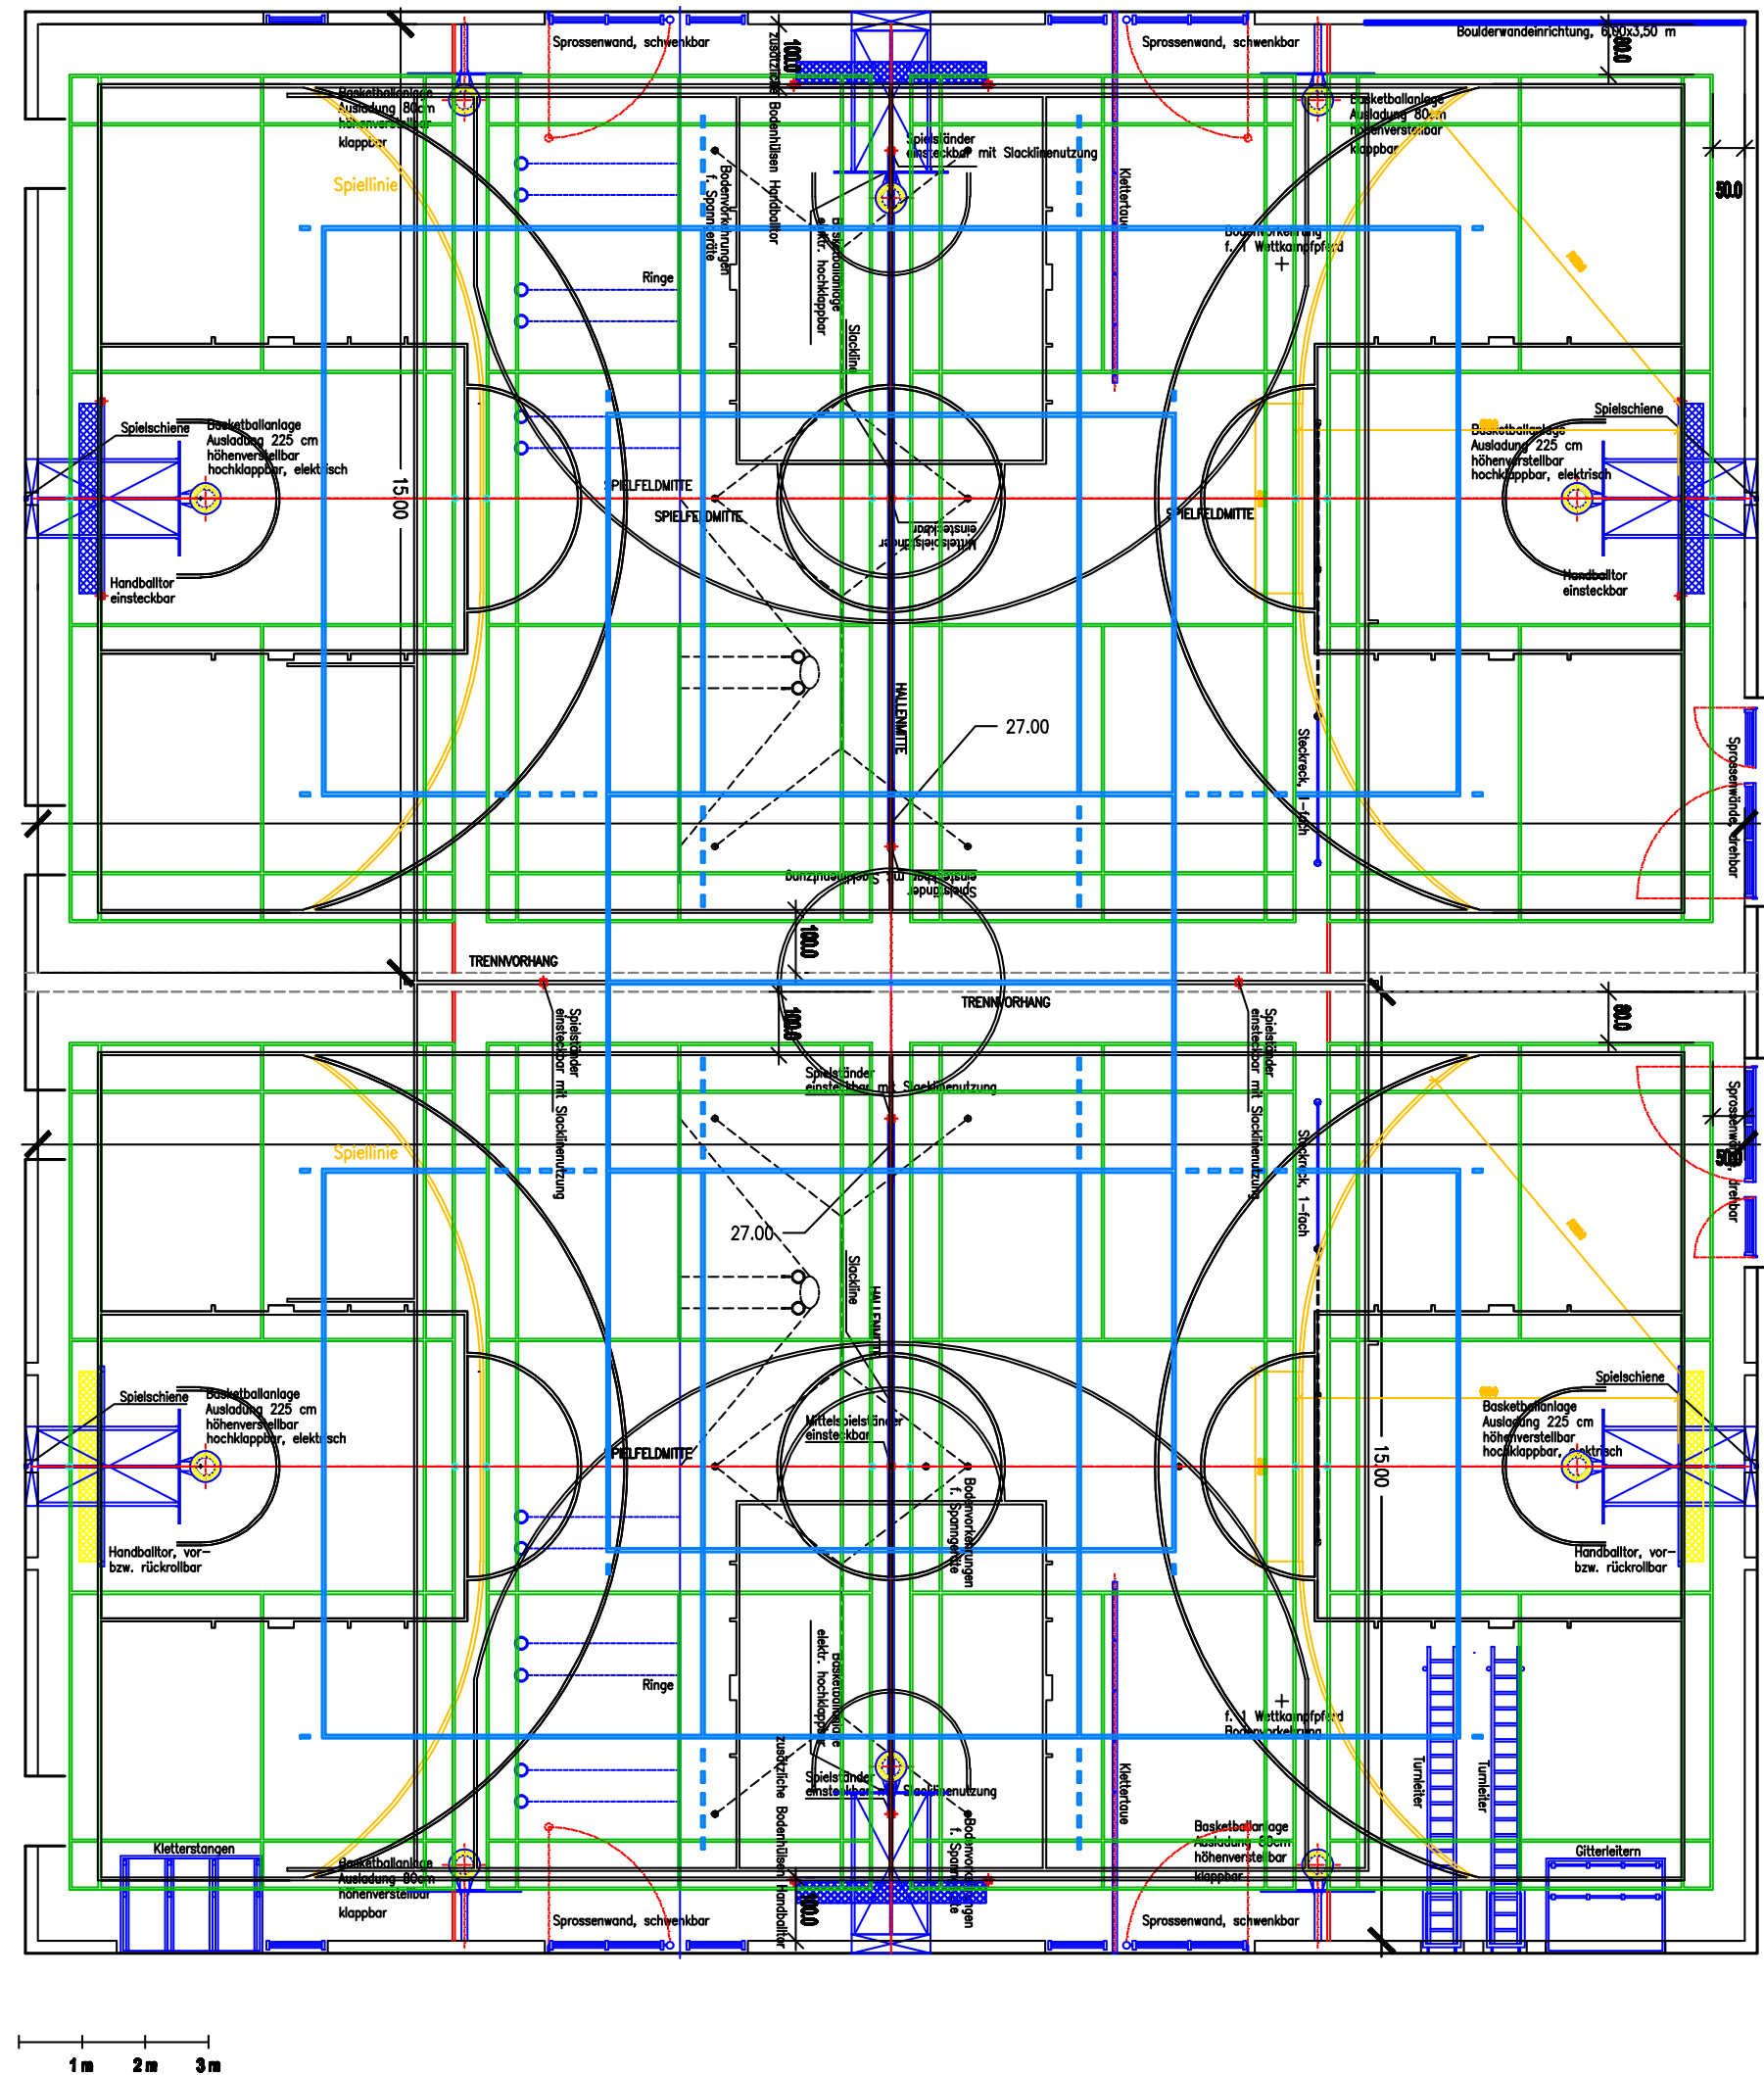

Stand 8/2018