


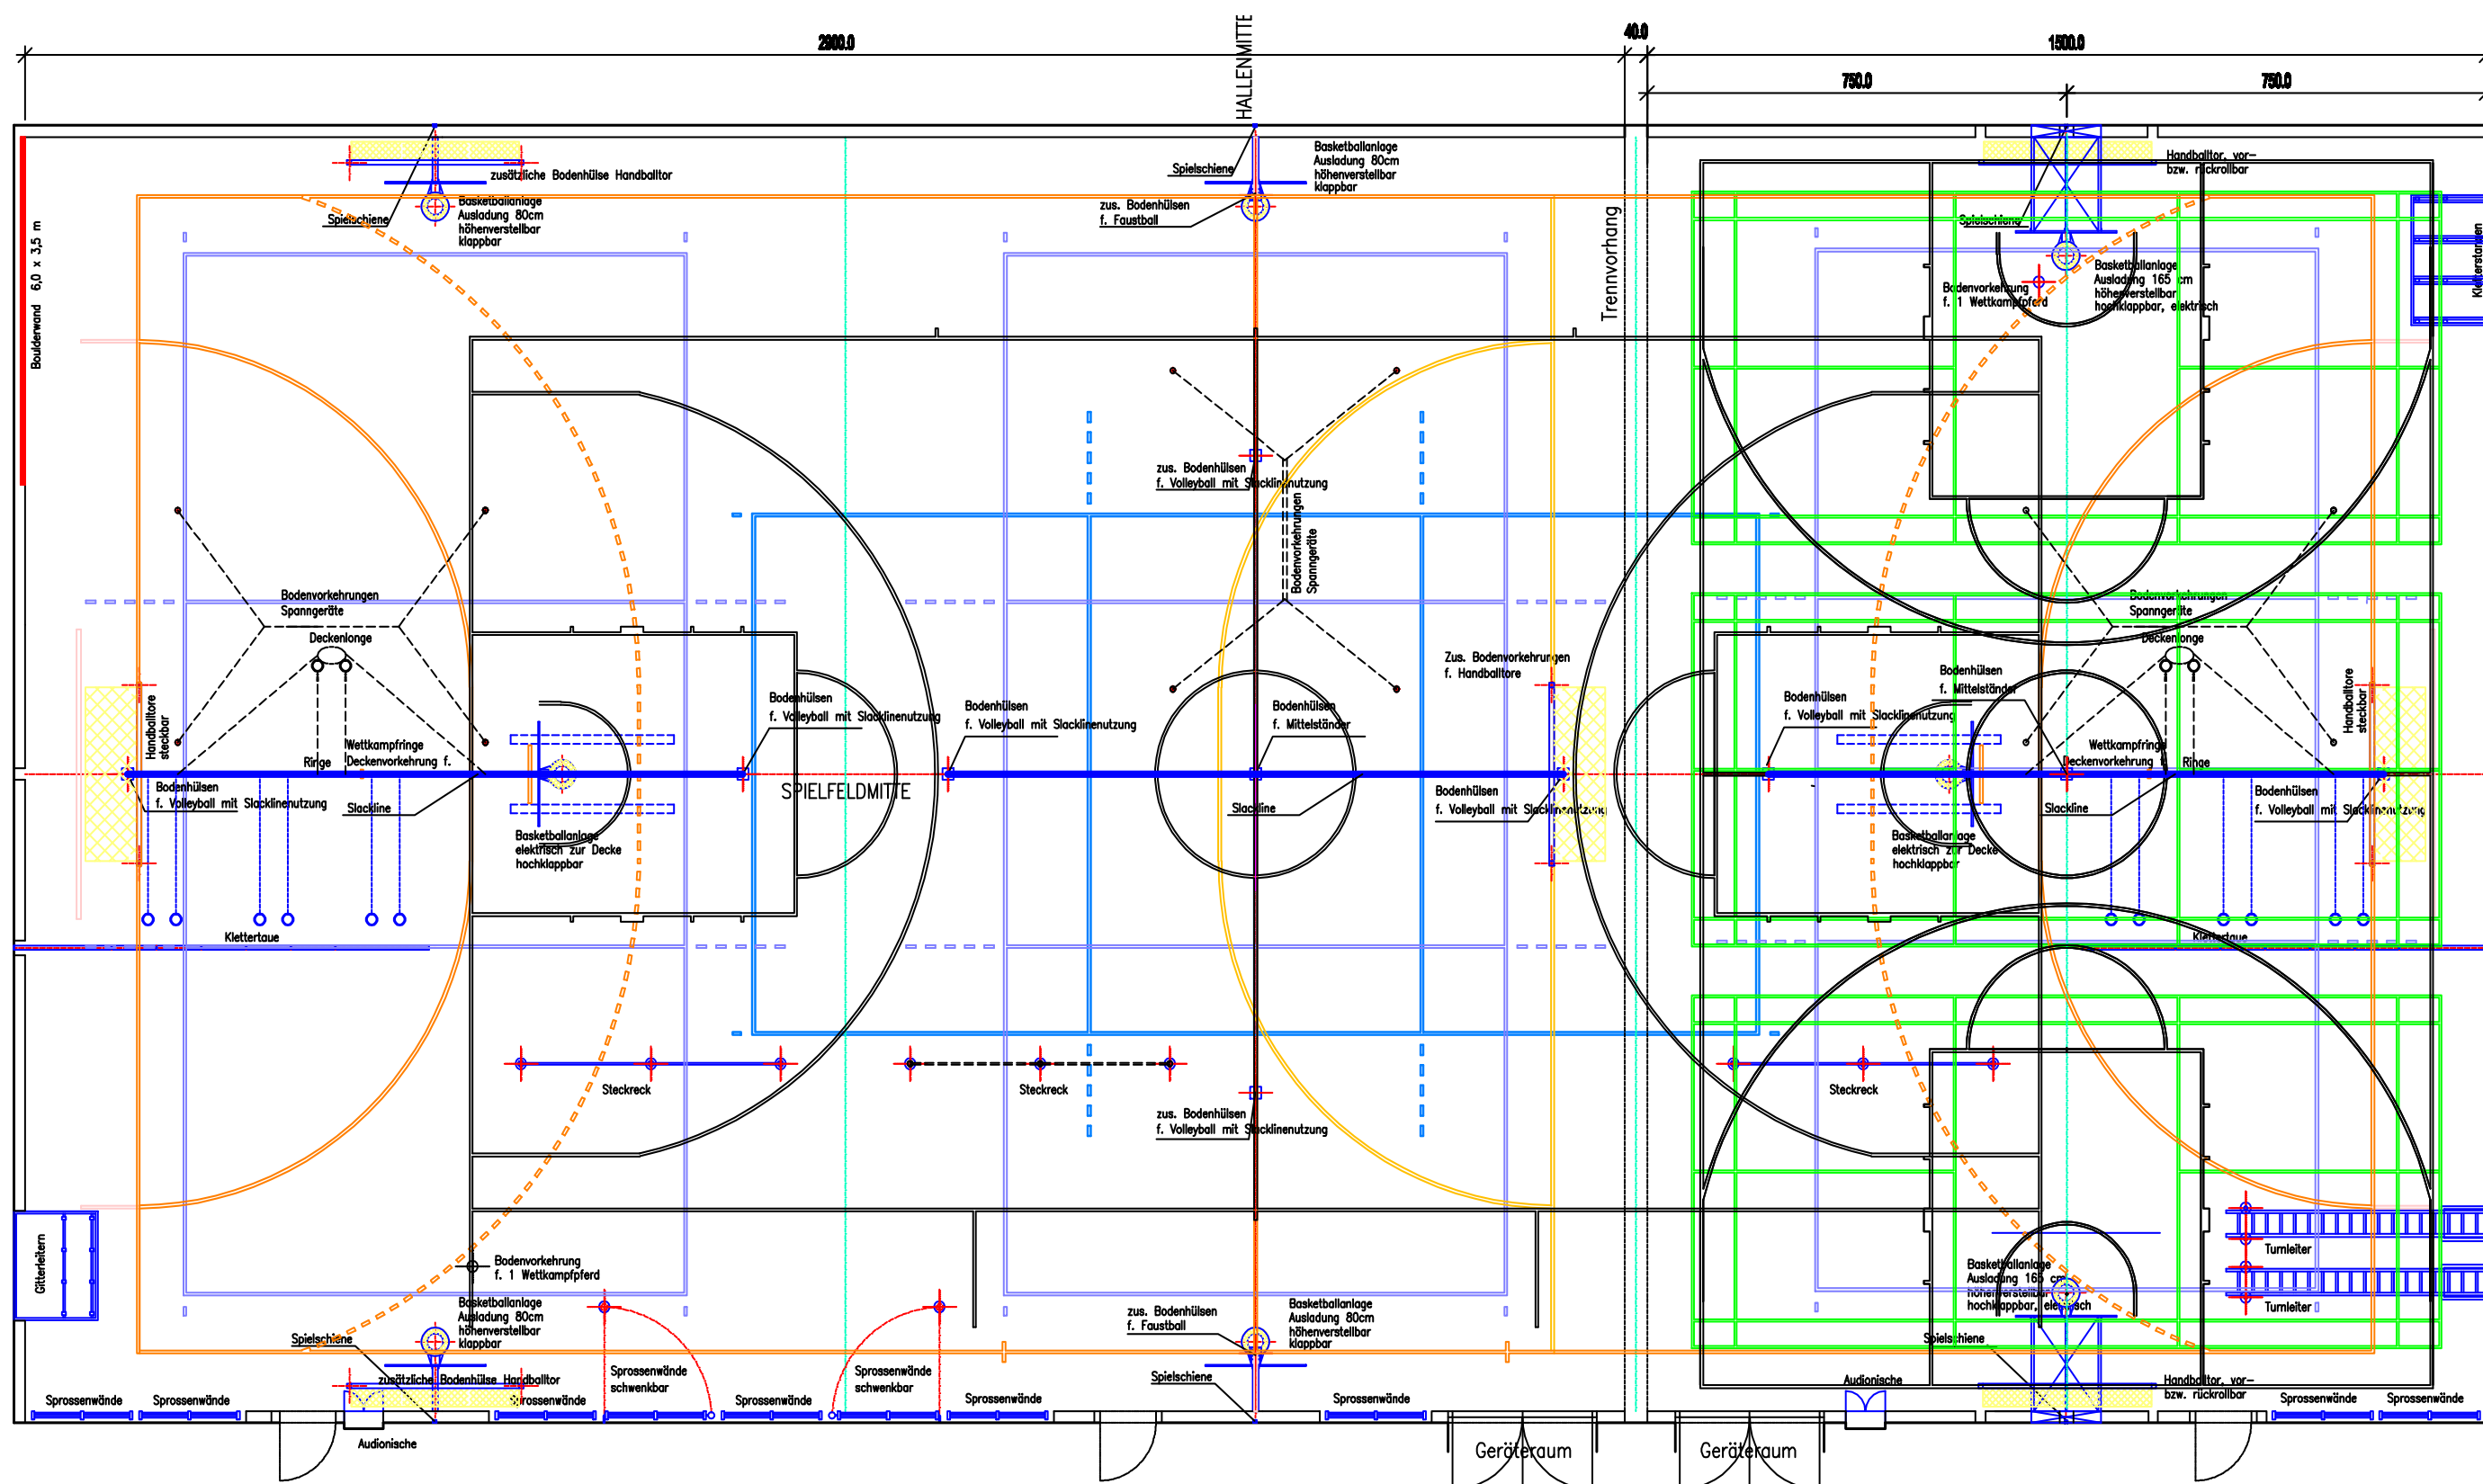

SPIELFELDMARKIERUNG

TEILHALLEN

VOLLEYBALL	9,00 M x 18,00 M
BASKETBALL	14,00 M x 21,00 M
BADMINTON	6,10 M x 13,40 M
HILFSLINIE	(HOHLINIE)

GANZE HALLE

VOLLEYBALL	9,00 M x 18,00 M
BASKETBALL	15,00 M x 28,00 M
HANDBALL	20,00 M x 40,00 M

(LICHT WEITEN)
L = 44,40 M
B = 22,00 M
H = 7,00 M