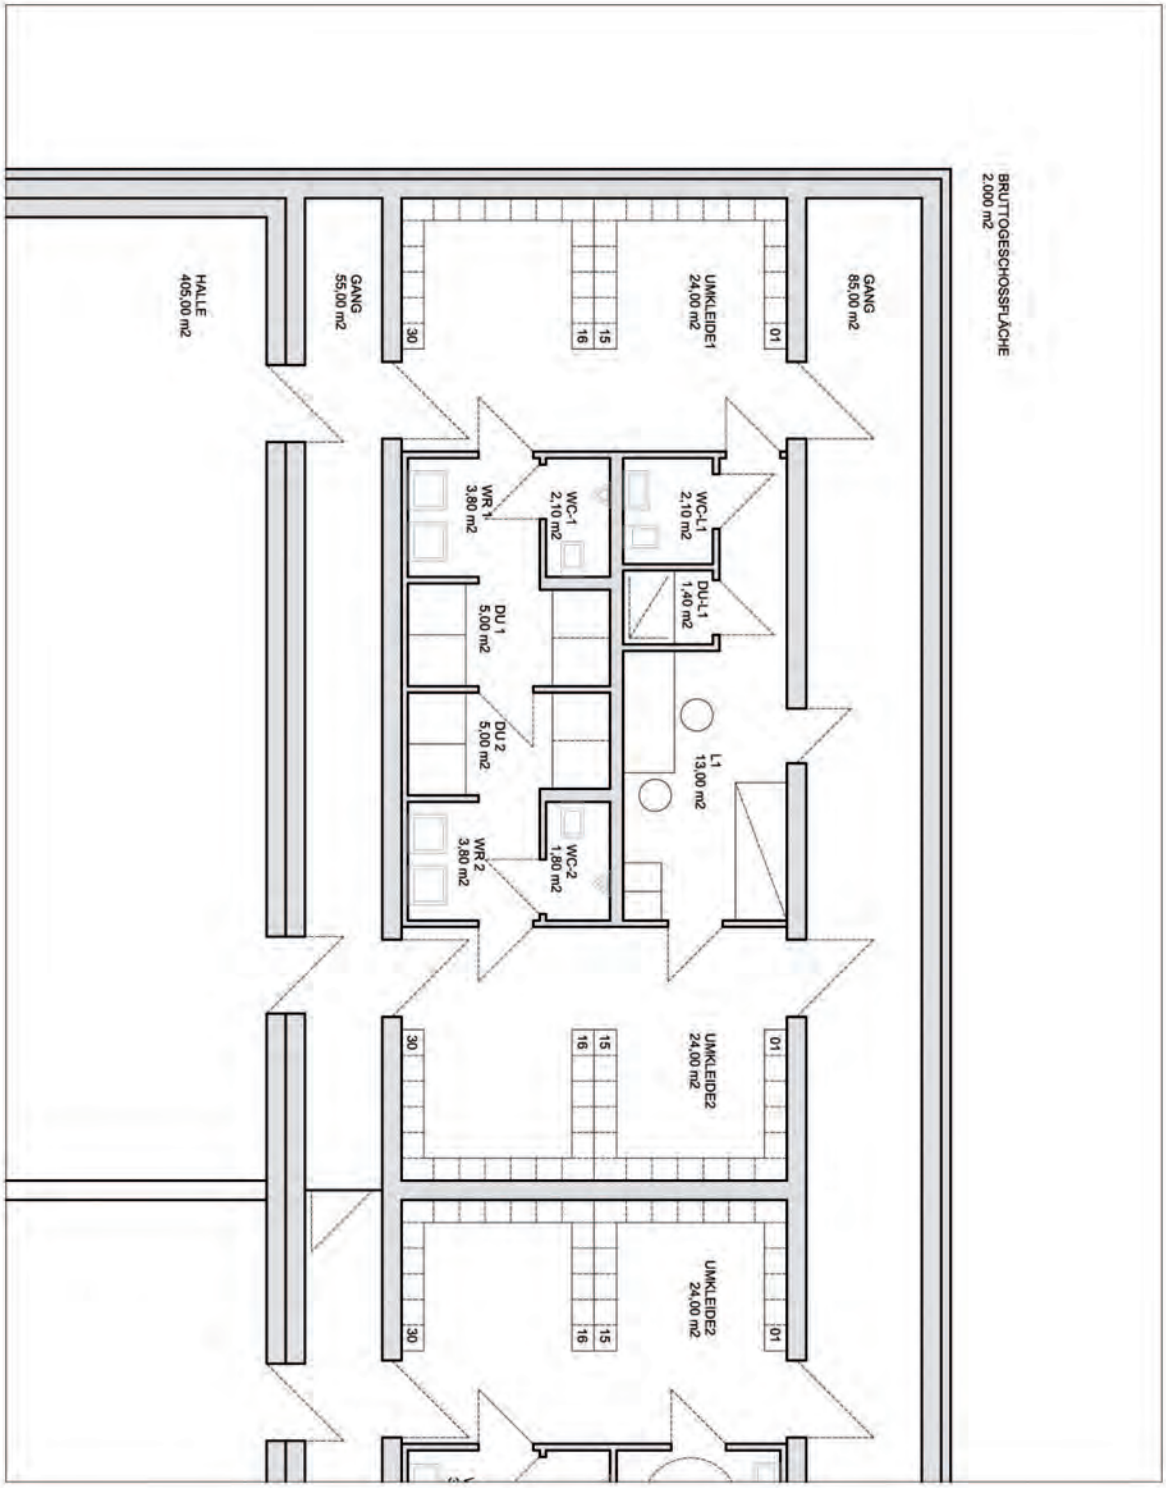
BRUTTOGESCHOSSFLÄCHE
2.000 m2
GANG
85,00 m2
01
UMKLEIDE1
24,00 m2
15
16
30
WC-L-1
2,10 m2
DU-L-1
1,40 m2
L1
13,00 m2
WC-1
2,10 m2
WR 1
3,80 m2
DU 1
5,00 m2
DU 2
5,00 m2
WC-2
1,80 m2
WR 2
3,80 m2
UMKLEIDE2
24,00 m2
UMKLEIDE2
24,00 m2
GANG
55,00 m2
HALLE
405,00 m2

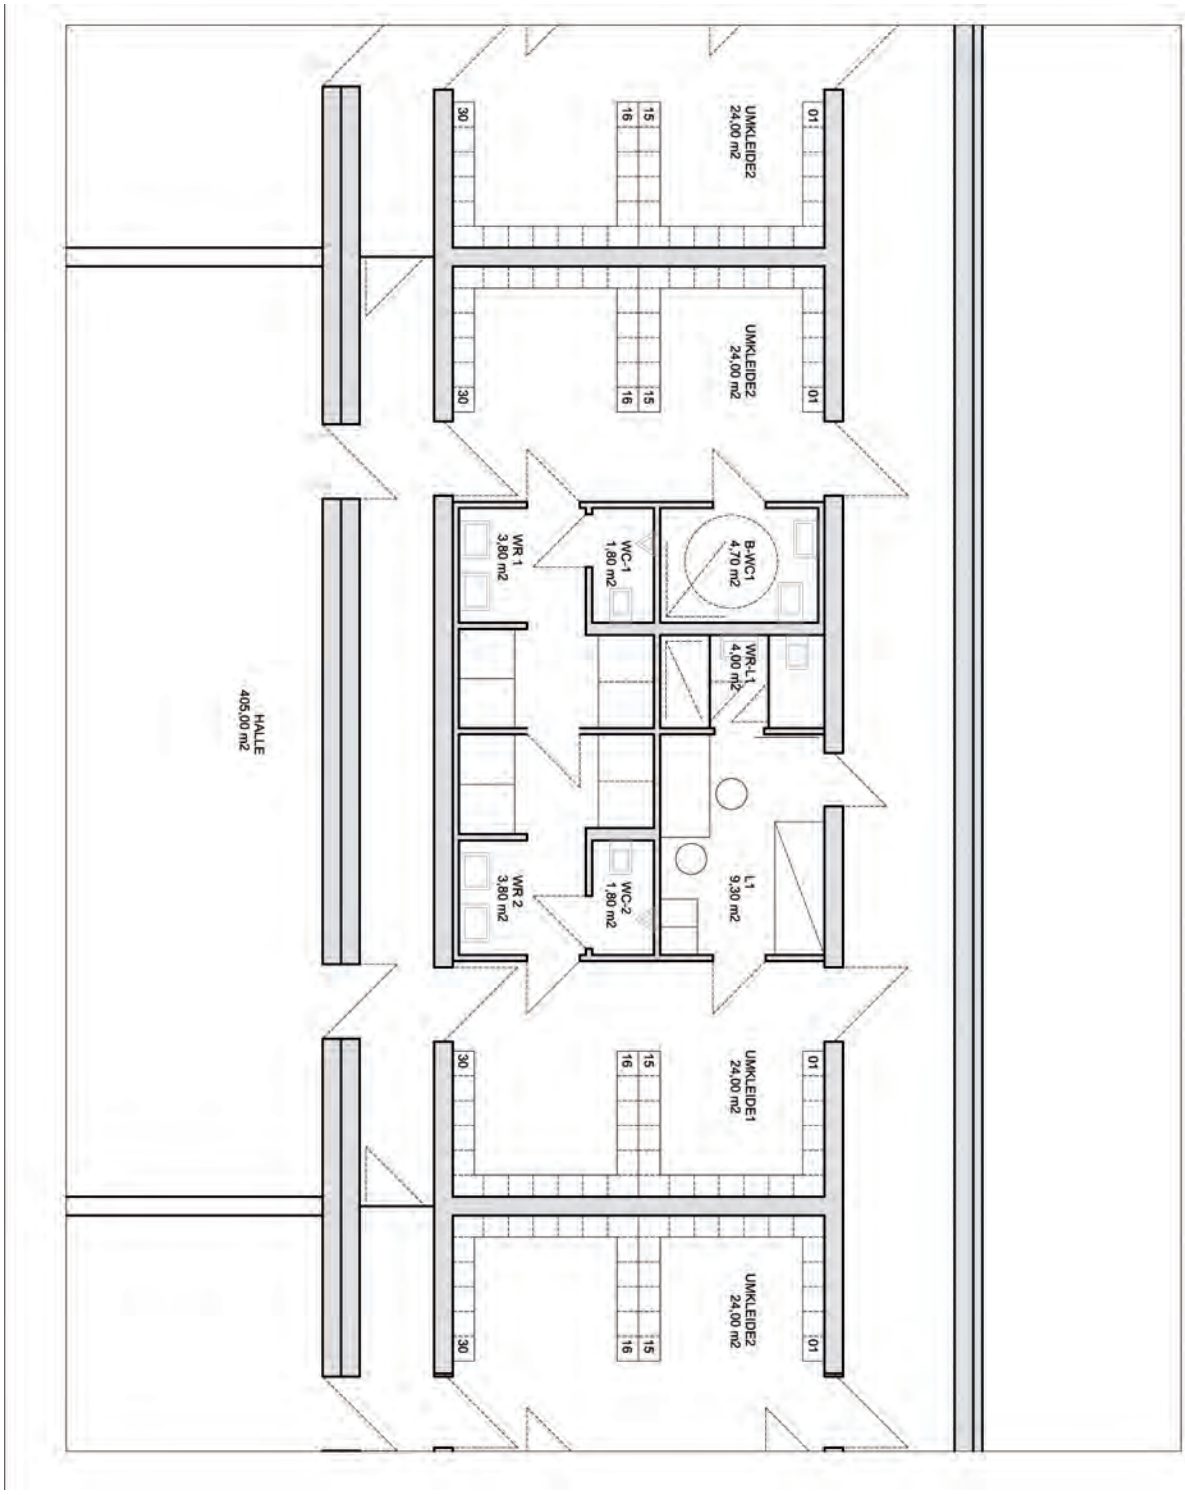
UMKLEIDE2
24,00 m2
UMKLEIDE2
24,00 m2
B-WC1
4,70 m2
WR-L1
4,00 m2
WR 1
3,80 m2
WC-1
1,80 m2
HALLE
405,00 m2
L1
9,30 m2
WC-2
1,80 m2
WR 2
3,80 m2
UMKLEIDE1
24,00 m2
UMKLEIDE2
24,00 m2
01
15
16
30

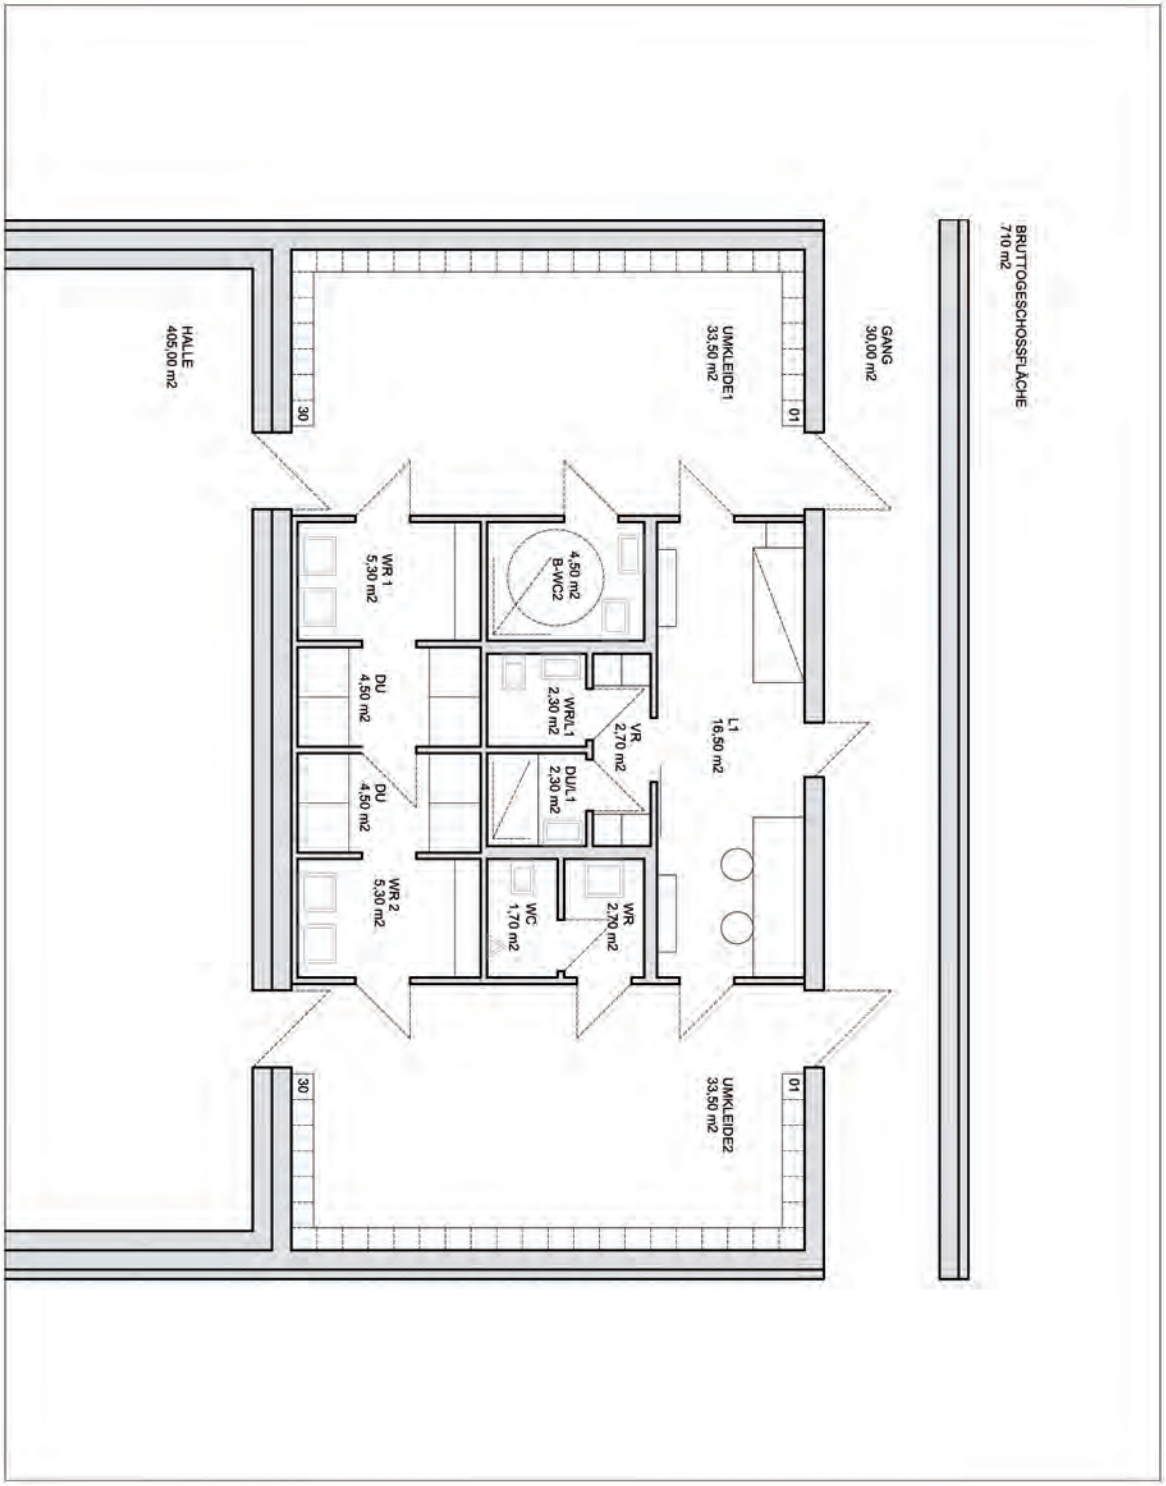
BRUTTOGESCHOSSFLÄCHE
710 m2
GANG
30,00 m2
UMKLEIDE1
33,50 m2
01
L1
16,50 m2
VR
2,70 m2
WR/L1
2,30 m2
DU/L1
2,30 m2
4,50 m2
B-WC2
WR
2,70 m2
WC
1,70 m2
WR 1
5,30 m2
DU
4,50 m2
DU
4,50 m2
WR 2
5,30 m2
30
HALLE
405,00 m2
UMKLEIDE2
33,50 m2
01
30